

# 59,15 m<sup>2</sup>

## 3Pok.+K

# SŁAWINKOWSKA LUBLIN


www.kameralnyslawin.pl



KAMERALNY  
SŁAWIN

## LOKAL NR 1 BUDYNEK B1 PARTER

1	przedpokój	9,28 m <sup>2</sup>
2	garderoba	1,67 m <sup>2</sup>
3	wc	1,39 m <sup>2</sup>
4	kuchnia	7,82 m <sup>2</sup>
5	salon	16,48 m <sup>2</sup>
6	pokój	8,97 m <sup>2</sup>
7	sypialnia	9,76 m <sup>2</sup>
8	łazienka	3,78 m <sup>2</sup>
9	ogródek	62,45 m <sup>2</sup>
10	schowek	1,68 m <sup>2</sup>

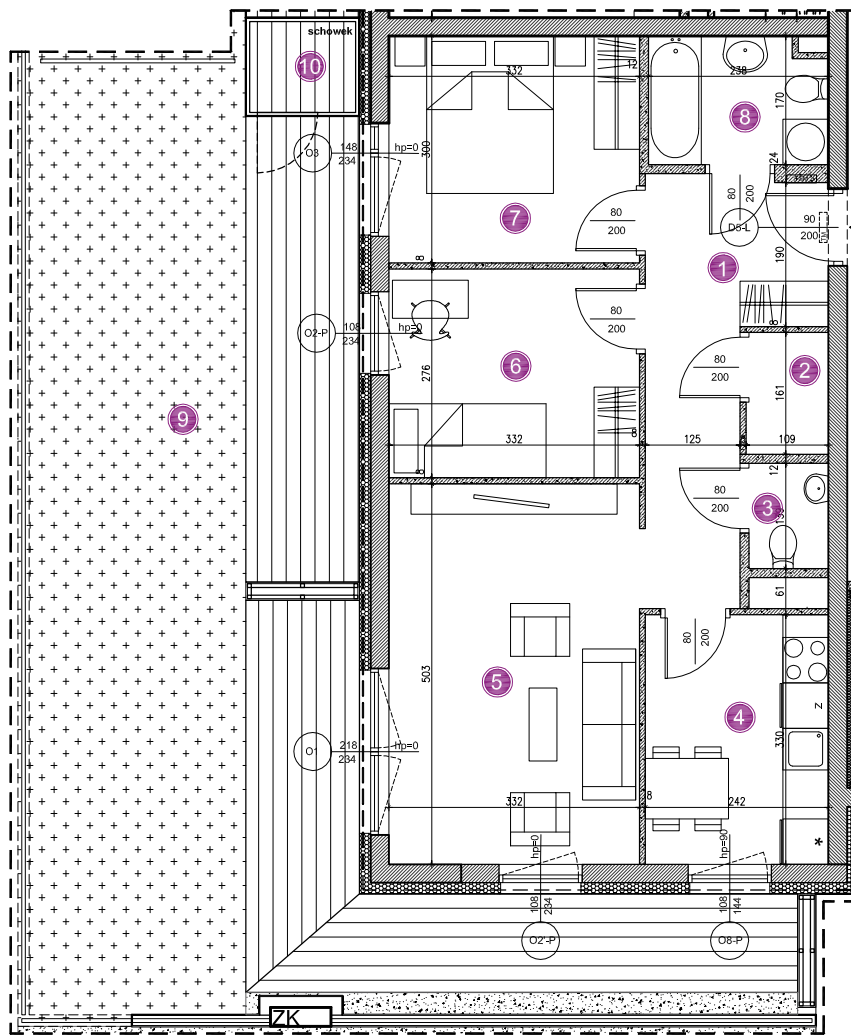

SKALA 1:100



INWESTOR / BIURO SPRZEDAŻY




IMMOBILIA  
POLSKA

www.immobiliapolska.pl

tel. 500 267 778

ul. Spokojna 2, 20-074 Lublin

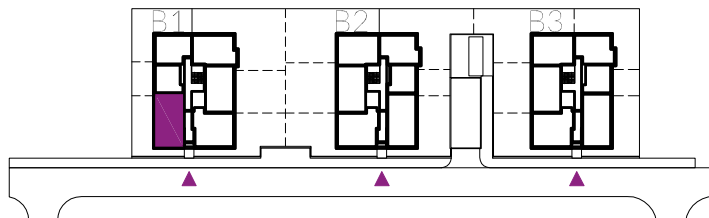

UWAGA:

KARTA MIESZKANIA OPRACOWANA NA PODSTAWIE PROJEKTU WYKONAWCZEGO. ROZKŁAD I WIELKOŚĆ OKIEN, UMIEJSCOWIENIE I WIELKOŚĆ KANAŁÓW INSTALACYJNYCH, POWIERZCHNIE POMIESZCZEŃ MOGĄ ULEĆ NIEWIELKIEJ ZMIANIE. WYMIARY PODANE SĄ W STANIE SUROWYM BEZ WYKONCZENIA. POWIERZCHNIE UŻYTKOWE POMIESZCZEŃ PODANO W STANIE WYKONCZONYM ZGODNIE Z NORMĄ PN-ISO 9836.