

# 50,98 m<sup>2</sup>

## 2Pok.+K

# SŁAWINKOWSKA LUBLIN


www.kameralnyslavin.pl



## KAMERALNY SŁAWIN

### LOKAL NR 4 BUDYNEK B1 PARTER

- 1 przedpokój 8,07 m<sup>2</sup>
- 2 kuchnia 6,90 m<sup>2</sup>
- 3 salon 16,97 m<sup>2</sup>
- 4 sypialnia 14,86 m<sup>2</sup>
- 5 łazienka 4,18 m<sup>2</sup>
- 6 ogródek 171,76 m<sup>2</sup>
- 7 schowek 1,68 m<sup>2</sup>

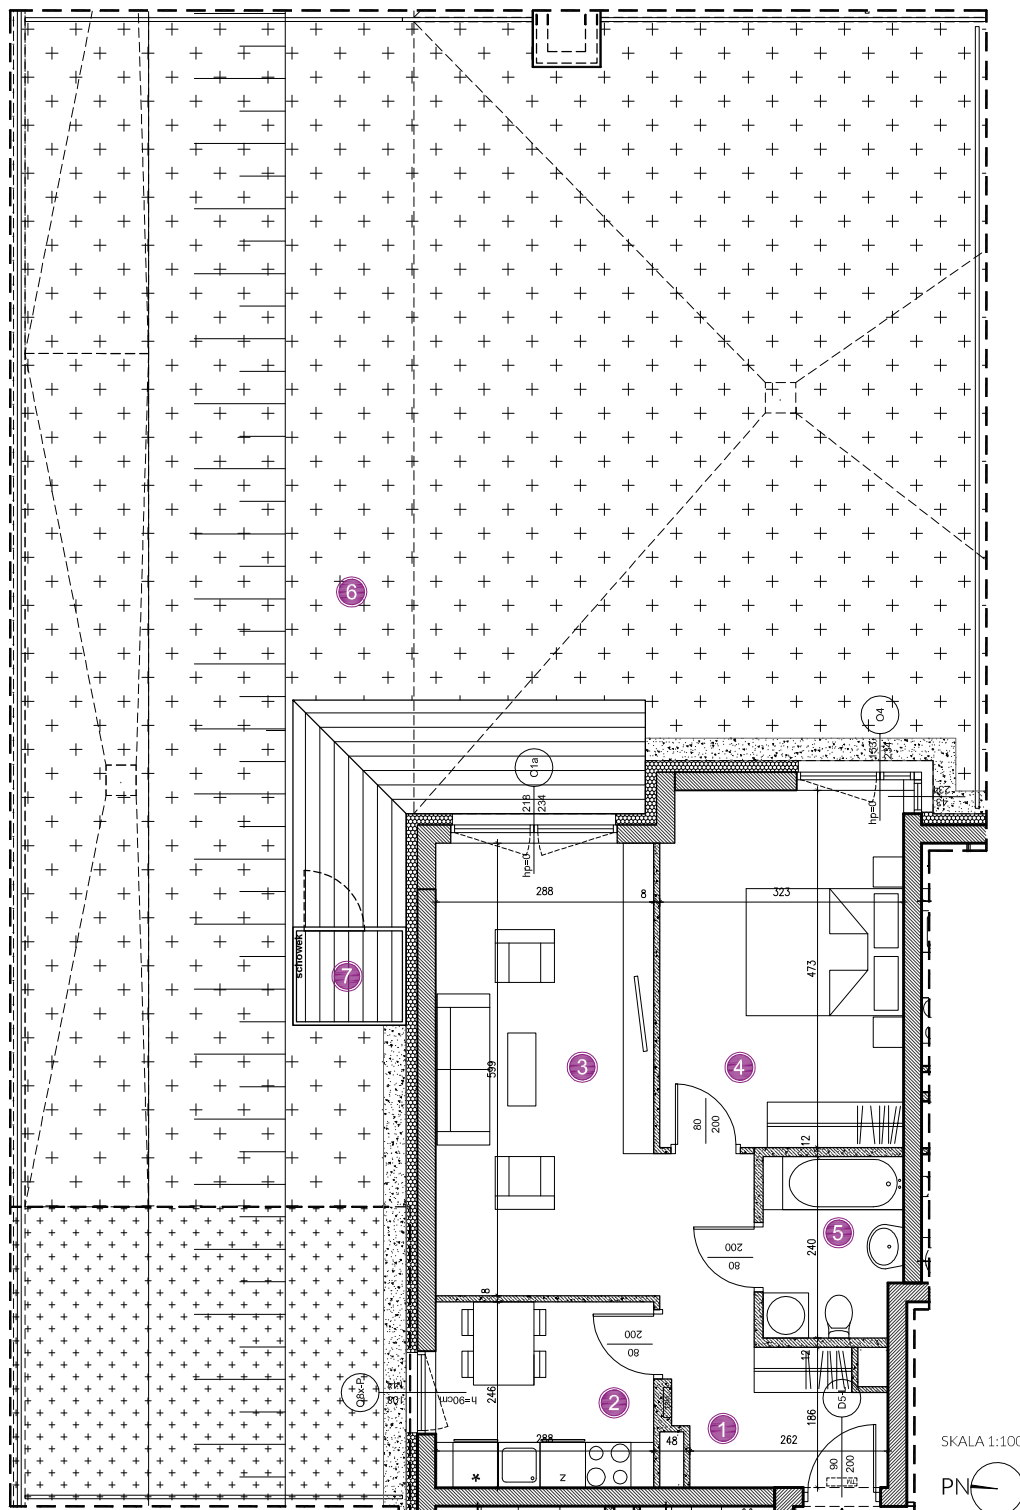

SKALA 1:100




INWESTOR / BIURO SPRZEDAŻY

**IMMOBILIA**  
P O L S K A

www.immobiliapolska.pl

tel. 500 267 778

ul. Spokojna 2, 20-074 Lublin

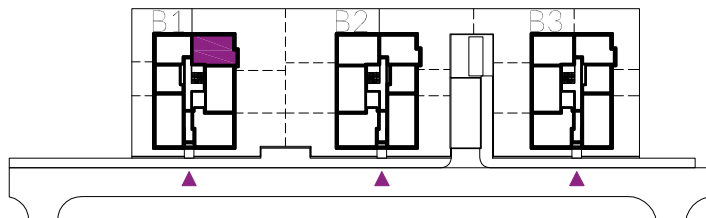

UWAGA:

KARTA MIESZKANIA OPRACOWANA NA PODSTAWIE PROJEKTU WYKONAWCZEGO. ROZKŁAD I WIELKOŚĆ OKIEN, UMIEJSCOWIENIE I WIELKOŚĆ KANAŁÓW INSTALACYJNYCH, POWIERZCHNIE POMIĘSZCZEŃ MOGĄ ULEĆ NIEWIELKIEJ ZMIANIE. WYMIARY PODANE SA W STANIE SUROWYM BEZ WYKONCZENIA. POWIERZCHNIE UŻYTKOWE POMIĘSZCZEŃ PODANO W STANIE WYKONCZONYM ZGODNIE Z NORMĄ PN-ISO 9836.