

# 55,25 m<sup>2</sup>

## 3Pok.+AK


# SŁAWINKOWSKA LUBLIN

www.kameralnyslawin.pl



## KAMERALNY SŁAWIN

### LOKAL NR 6 BUDYNEK B1 PARTER

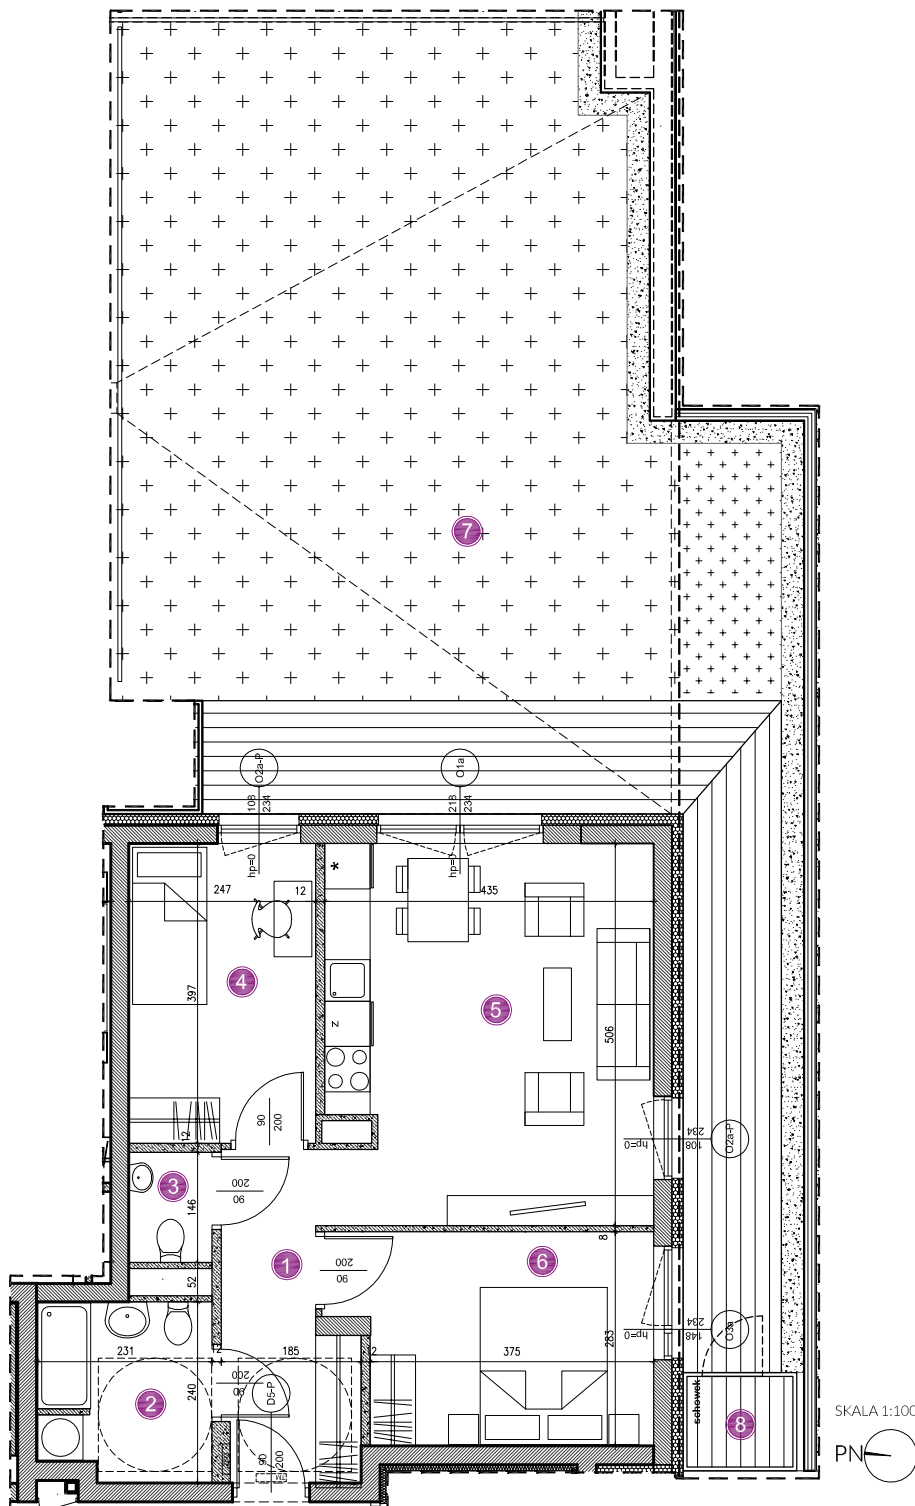

1	przedpokój	7,23 m <sup>2</sup>
2	łazienka	5,11 m <sup>2</sup>
3	wc	1,52 m <sup>2</sup>
4	pokój	9,60 m <sup>2</sup>
5	salon + a. kuchenny	20,68 m <sup>2</sup>
6	sypialnia	11,11 m <sup>2</sup>
7	ogródek	93,28 m <sup>2</sup>
8	schowek	1,68 m <sup>2</sup>

INWESTOR / BIURO SPRZEDAŻY

**IMMOBILIA**  
P O L S K A

www.immobiliapolska.pl  
tel. 500 267 778  
ul. Spokojna 2, 20-074 Lublin

UWAGA:  
KARTA MIESZKANIA OPRACOWANA NA PODSTAWIE PROJEKTU WYKONAWCZEGO. ROZKŁAD I WIELKOŚĆ OKIEN, UMIEJSCOWIENIE I WIELKOŚĆ KANAŁÓW INSTALACYJNYCH, POWIERZCHNIE POMIĘSZCZEŃ MOGĄ ULEĆ NIEMIELKIEJ ZMIANIE. WYMIARY PODANE SĄ W STANIE SUROWYM BEZ WYKONCZENIA. POWIERZCHNIE UŻYTKOWE POMIĘSZCZEŃ PODANO W STANIE WYKONCZONYM ZGODNIE Z NORMĄ PN-ISO 9836.

