

51,01 m²

2Pok.+K


SŁAWINKOWSKA LUBLIN

www.kameralnyslawin.pl

**KAMERALNY
SŁAWIN**

LOKAL NR 10 BUDYNEK B1 PIĘTRO 1

- 1 przedpokój 8,07 m²
- 2 kuchnia 6,93 m²
- 3 salon 16,97 m²
- 4 sypialnia 14,86 m²
- 5 łazienka 4,18 m²
- 6 balkon 9,46 m²

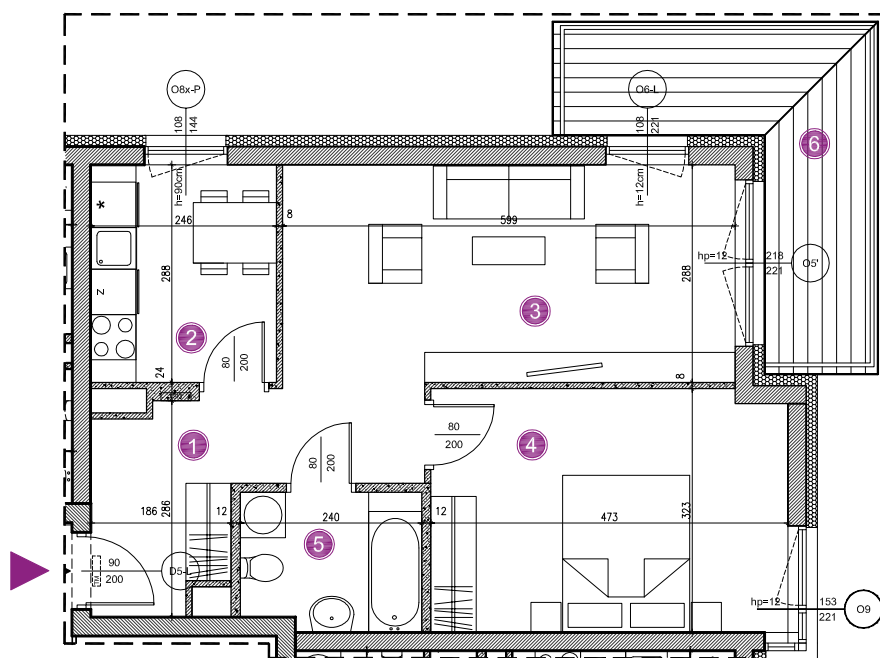

SKALA 1:100


PN



INWESTOR / BIURO SPRZEDAŻY

IMMOBILIA
P O L S K A

www.immobiapolska.pl
tel. 500 267 778
ul. Spokojna 2, 20-074 Lublin

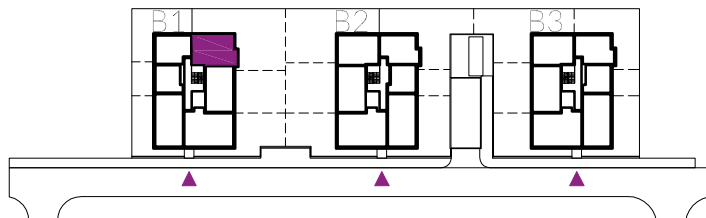

UWAGA:

KARTA MIESZKANIA OPRACOWANA NA PODSTAWIE PROJEKTU WYKONAWCZEGO. ROZKŁAD I WIELKOŚĆ OKIEN, UMIEJSCOWIENIE I WIELKOŚĆ KANAŁÓW INSTALACYJNYCH, POWIERZCHNIE POMIESZCZEŃ MOGĄ ULEĆ NIEWIELKIEJ ZMIANIE. WYMIARY PODANE SĄ W STANIE SUROWYM BEZ WYKONCZENIA. POWIERZCHNIE UŻYTKOWE POMIESZCZEŃ PODANO W STANIE WYKONCZONYM ZGODNIE Z NORMĄ PN-ISO 9836.