

29,23^{m²}

1Pok.+AK

SŁAWINKOWSKA LUBLIN


www.kameralnyslawin.pl



KAMERALNY
SŁAWIN

LOKAL NR 8 BUDYNEK B1 PIĘTRO 1

1	przedpokój	6,13 m ²
2	salon +a. kuchenny	18,82 m ²
3	wc	4,28 m ²
4	balkon	7,26 m ²
5	schowek	1,68 m ²

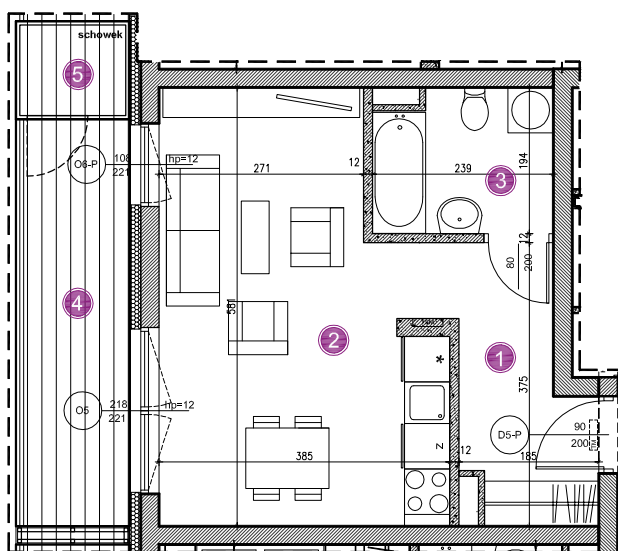

SKALA 1:100




INWESTOR / BIURO SPRZEDAŻY



IMMOBILIA
P O L S K A

www.immobiliapolska.pl
tel. 500 267 778
ul. Spokojna 2, 20-074 Lublin

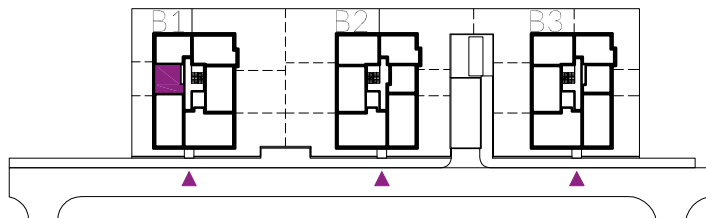

UWAGA:

KARTA MIESZKANIA OPRACOWANA NA PODSTAWIE PROJEKTU WYKONAWCZEGO. ROZKŁAD I WIELKOŚĆ OKIEN, UMIEJSCOWIENIE I WIELKOŚĆ KANAŁÓW INSTALACYJNYCH, POWIERZCHNIE POMIESZCZEŃ MOGĄ ULEĆ NIEWIELKIEJ ZMIANIE. WYMIARY PODANE SĄ W STANIE SUROWYM BEZ WYKONCZENIA. POWIERZCHNIE UŻYTKOWE POMIESZCZEŃ PODANE W STANIE WYKONCZONYM ZGODNIE Z NORMĄ PN-ISO 9836.