

59,17 m²

3Pok.+K

SŁAWINKOWSKA LUBLIN


www.kameralnyslawin.pl



KAMERALNY
SŁAWIN

LOKAL NR 13 BUDYNEK B1 PIĘTRO 2

- 1 przedpokój 9,28 m²
- 2 garderoba 1,68 m²
- 3 wc 1,39 m²
- 4 kuchnia 7,83 m²
- 5 salon 16,48 m²
- 6 pokój 8,97 m²
- 7 sypialnia 9,76 m²
- 8 łazienka 3,78 m²
- 9 balkon 10,12+6,62 m²
- 10 schowek 1,68 m²

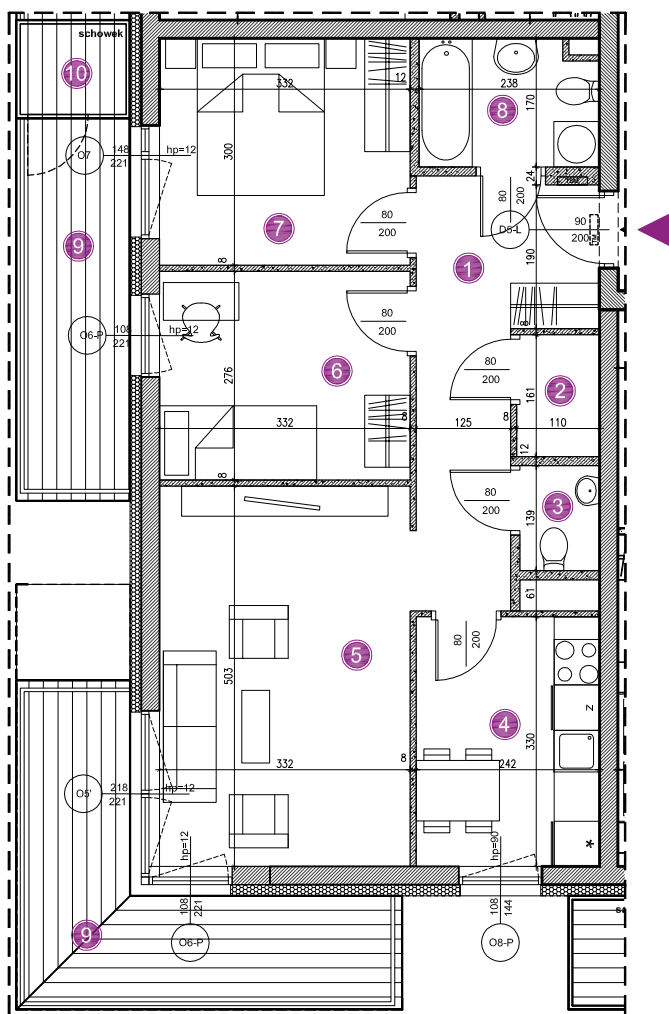

SKALA 1:100




INWESTOR / BIURO SPRZEDAŻY



IMMOBILIA
P O L S K A

www.immobiliapolska.pl
tel. 500 267 778
ul. Spokojna 2, 20-074 Lublin

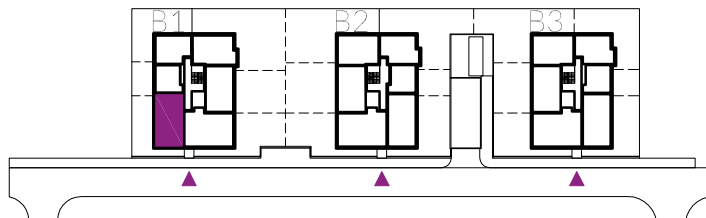

UWAGA:

KARTA MIESZKANIA OPRACOWANA NA PODSTAWIE PROJEKTU WYKONAWCZEGO. ROZKŁAD I WIELKOŚĆ OKIEN, UMIEJSCOWIENIE I WIELKOŚĆ KANAŁÓW INSTALACYJNYCH, POWIERZCHNIE POMIESZCZEŃ MOGĄ ULEĆ NIEWIELKIEJ ZMIANIE. WYMIARY PODANE SĄ W STANIE SUROWYM BEZ WYKONCZENIA. POWIERZCHNIE UŻYTKOWE POMIESZCZEŃ PODANO W STANIE WYKONCZONYM ZGODNIE Z NORMĄ PN-ISO 9836.