

# 51,01<sub>m<sup>2</sup></sub>

## 2Pok.+K


# SŁAWINKOWSKA LUBLIN

www.kameralnyslawin.pl

  
KAMERALNY  
SŁAWIN

## LOKAL NR 16 BUDYNEK B1 PIĘTRO 2

- 1 przedpokój 8,07 m<sup>2</sup>
- 2 kuchnia 6,93 m<sup>2</sup>
- 3 salon 16,97 m<sup>2</sup>
- 4 sypialnia 14,86 m<sup>2</sup>
- 5 łazienka 4,18 m<sup>2</sup>
- 6 balkon 11,83 m<sup>2</sup>
- 7 schowek 1,68 m<sup>2</sup>

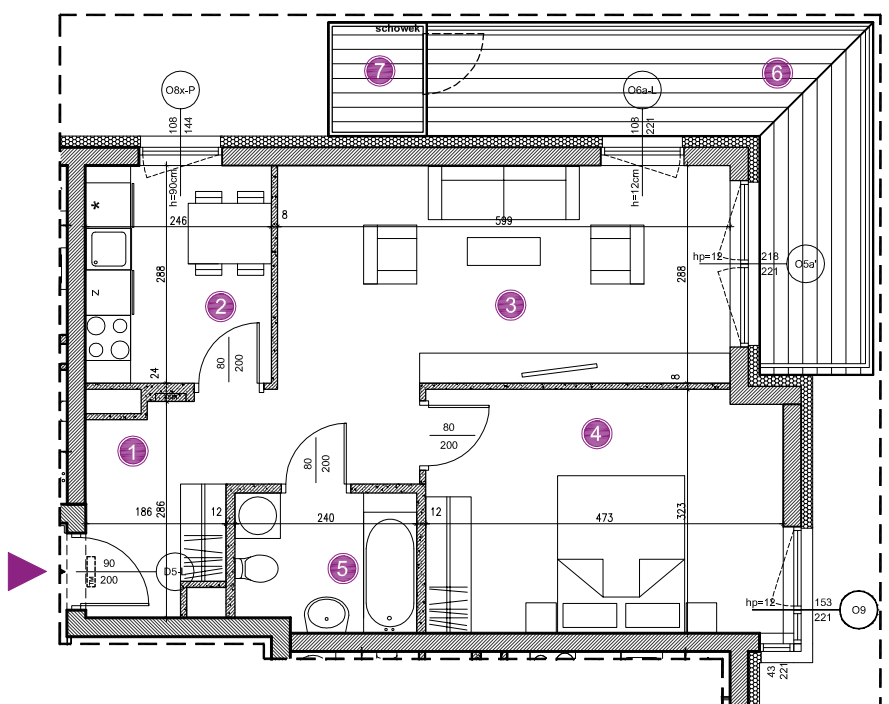


SKALA 1:100



INWESTOR / BIURO SPRZEDAŻY

  
**IMMOBILIA**  
P O L S K A

www.immobiliapolska.pl  
tel. 500 267 778  
ul. Spokojna 2, 20-074 Lublin

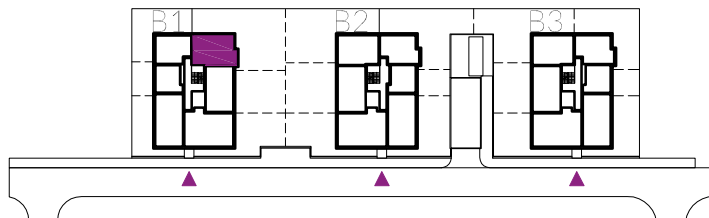

UWAGA:

KARTA MIESZKANIA OPRACOWANA NA PODSTAWIE PROJEKTU WYKONAWCZEGO. ROZKŁAD I WIELKOŚĆ OKIEN, UMIEJSCOWIENIE I WIELKOŚĆ KANAŁÓW INSTALACYJNYCH, POWIERZCHNIE POMIESZCZEŃ MOGĄ ULEĆ NIEWIELKIEJ ZMIANIE. WYMIARY PODANE SĄ W STANIE SUROWYM BEZ WYKONCZENIA. POWIERZCHNIE UŻYTKOWE POMIESZCZEŃ PODANE W STANIE WYKONCZONYM ZGODNIE Z NORMĄ PN-ISO 9836.