

69,33 m²

4Pok.+AK


SŁAWINKOWSKA LUBLIN

www.kameralnyslawin.pl

**KAMERALNY
SŁAWIN**

LOKAL NR 24 BUDYNEK B1 PIĘTRO 3

- 1 przedpokój 11,31 m²
- 2 łazienka 4,78 m²
- 3 wc 1,60 m²
- 4 pokój 9,60 m²
- 5 salon +a. kuchenny 20,68 m²
- 6 pokój 9,72 m²
- 7 sypialnia 11,64 m²
- 8 balkon 11,06+4,92 m²
- 9 schowek 1,68 m²

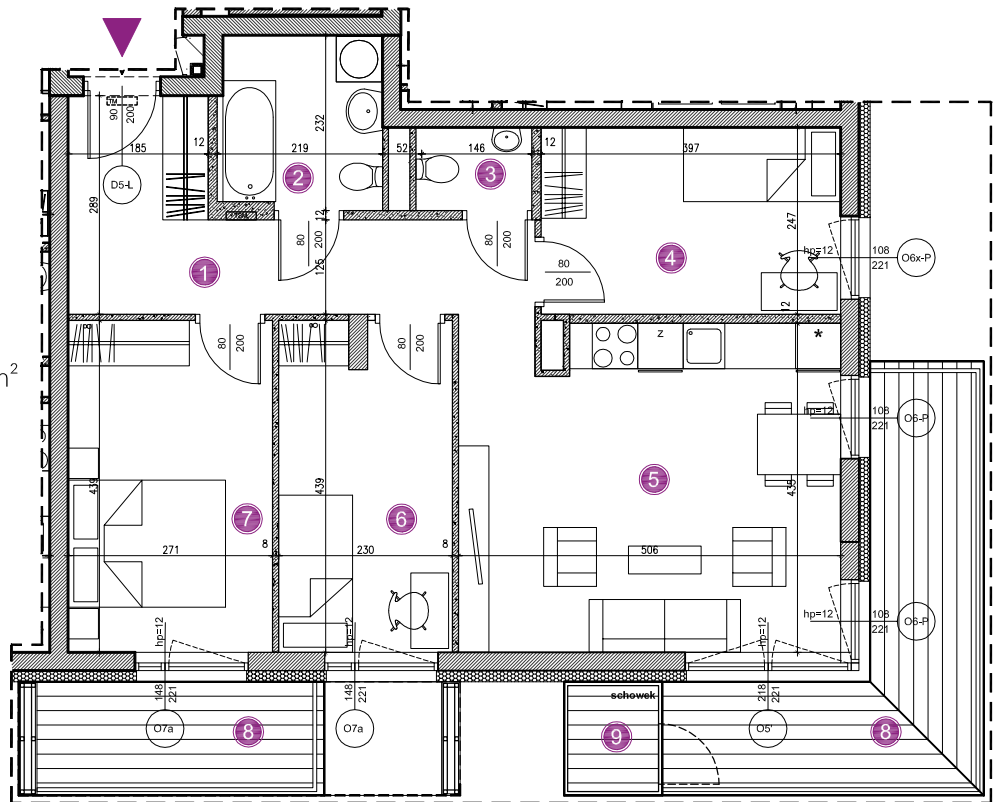

SKALA 1:100


PN



INWESTOR / BIURO SPRZEDAŻY

IMMOBILIA
P O L S K A

www.immobiapolska.pl
tel. 500 267 778
ul. Spokojna 2, 20-074 Lublin

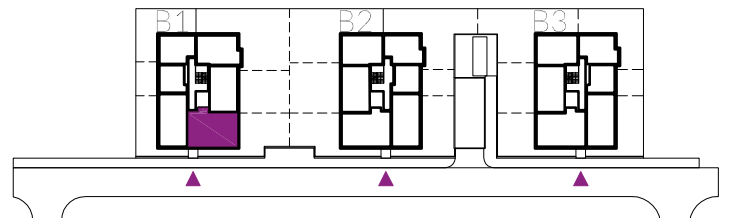

UWAGA:
KARTA MIESZKANIA OPRACOWANA NA PODSTAWIE PROJEKTU WYKONAWCZEGO. ROZKŁAD I WIELKOŚĆ OKIEN, UMIEJSCOWIENIE I WIELKOŚĆ KANAŁÓW INSTALACYJNYCH, POWIERZCHNIE POMIĘSZCZEŃ MOGĄ ULEĆ NIEMIELKIEJ ZMIANIE. WYMIARY PODANE SĄ W STANIE SUROWYM BEZ WYKONCZENIA. POWIERZCHNIE UŻYTKOWE POMIĘSZCZEŃ PODANE W STANIE WYKONCZONYM ZGODNIE Z NORMĄ PN-ISO 9836.