

55,24 m²

3Pok.+AK

SŁAWINKOWSKA LUBLIN


www.kameralnyslawin.pl



KAMERALNY SŁAWIN

LOKAL NR 25 BUDYNEK B2 PARTER

1	przedpokój	7,24 m ²
2	sypialnia	11,11 m ²
3	salon + a. kuchenny	20,66 m ²
4	pokój	9,60 m ²
5	wc	1,52 m ²
6	łazienka	5,11 m ²
7	ogródek	93,02 m ²
8	schowek	1,68 m ²

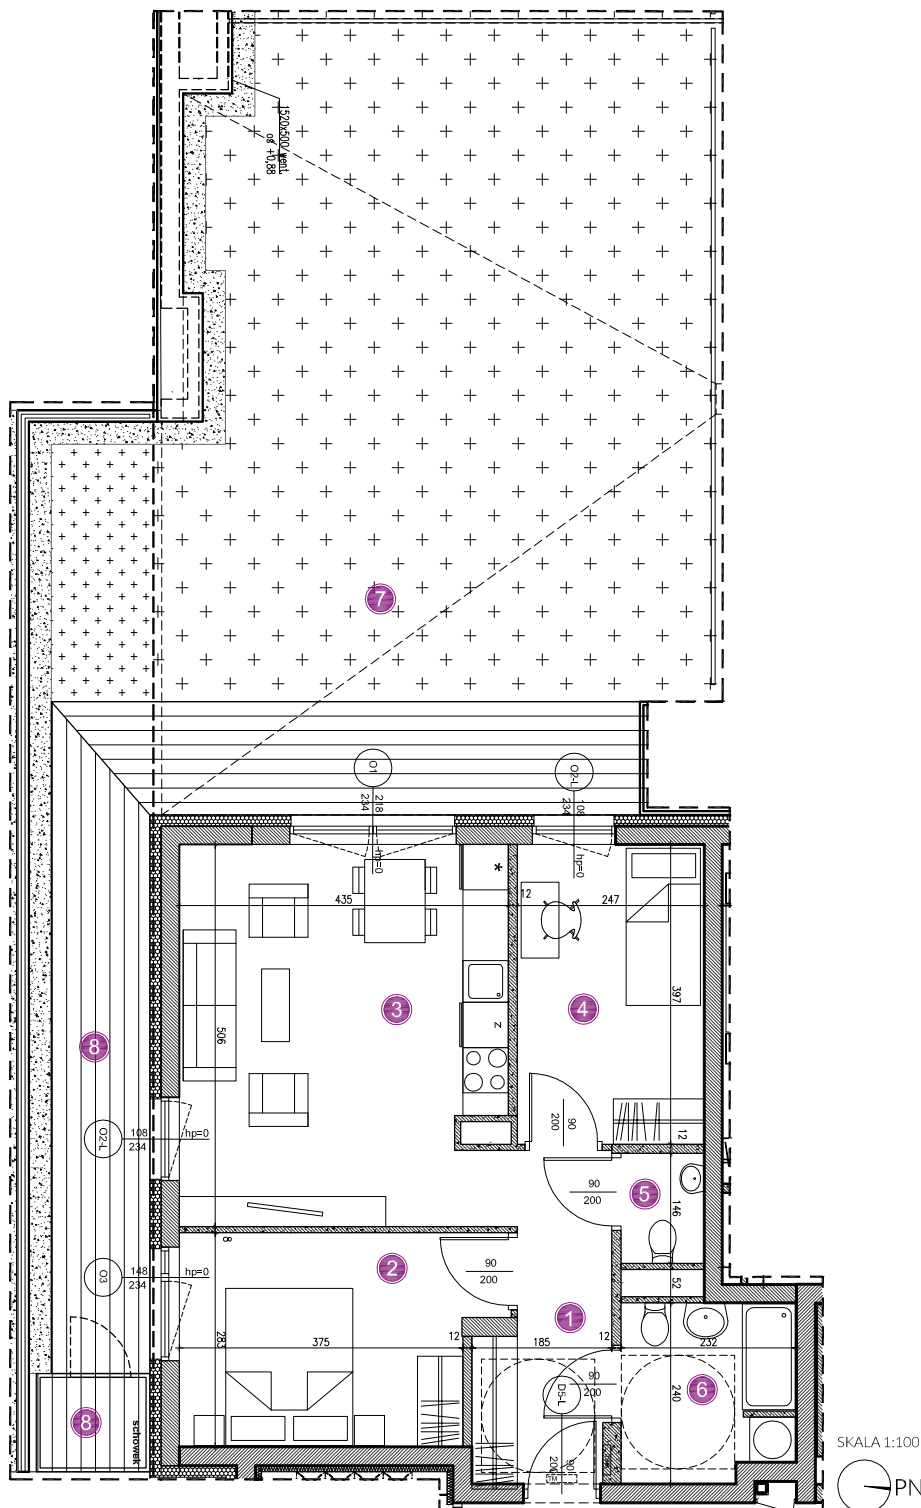

INWESTOR / BIURO SPRZEDAŻY

IMMOBILIA
P O L S K A

www.immobiilipolska.pl
tel. 500 267 778
ul. Spokojna 2, 20-074 Lublin

UWAGA: KARTA MIESZKANIA OPRACOWANA NA PODSTAWIE PROJEKTU WYKONAWCZEGO. ROZKŁAD I WIELKOŚĆ OKIEN, UMIEJSCOWIENIE I WIELKOŚĆ KANAŁÓW INSTALACYJNYCH, POWIERZCHNIE POMIĘSZCZEŃ MOGĄ ULEĆ NIENIEWIELKIEJ ZMIANIE. WYMIARY PODANE SĄ W STANIE SUROWYM BEZ WYKONCZENIA. POWIERZCHNIE UŻYTKOWE POMIĘSZCZEŃ PODANO W STANIE WYKONCZONYM ZGODNIE Z NORMĄ PN-ISO 9836.

