

71,61 m²


SŁAWINKOWSKA LUBLIN

www.kameralnyslawin.pl



KAMERALNY SŁAWIN

LOKAL NR 28 BUDYNEK B2 PARTER

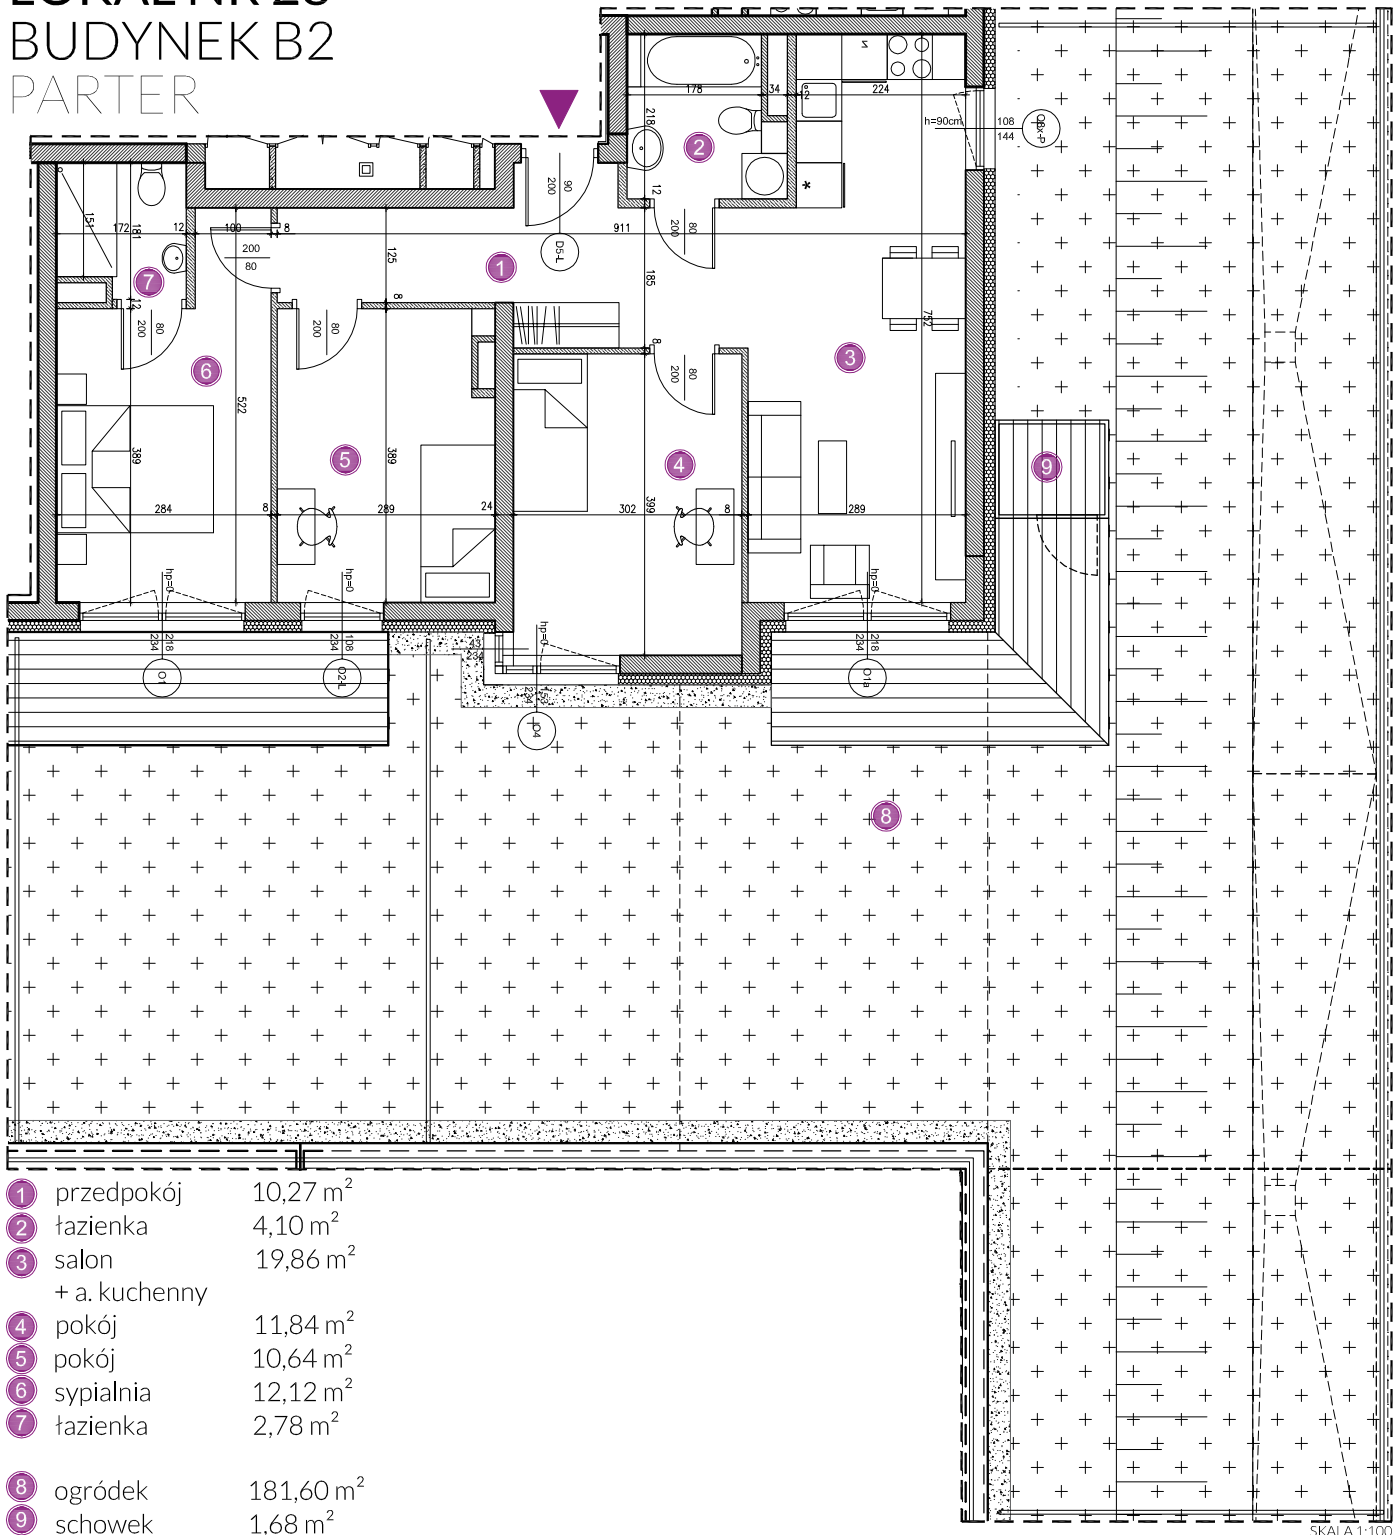


- 1 przedpokój 10,27 m²
- 2 łazienka 4,10 m²
- 3 salon + a. kuchenny 19,86 m²
- 4 pokój 11,84 m²
- 5 pokój 10,64 m²
- 6 sypialnia 12,12 m²
- 7 łazienka 2,78 m²
- 8 ogródek 181,60 m²
- 9 schowek 1,68 m²

SKALA 1:100

INWESTOR / BIURO SPRZEDAŻY

IMMOBILIA
P O L S K A

www.immobiapolska.pl
tel. 500 267 778
ul. Spokojna 2, 20-074 Lublin

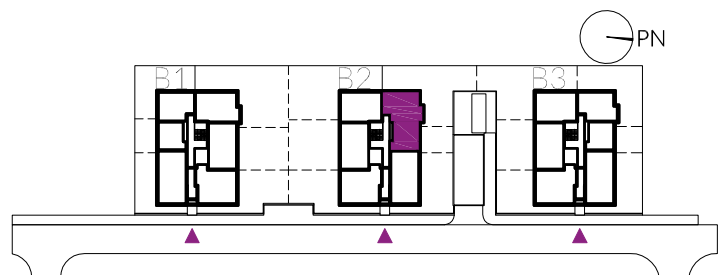

UWAGA: KARTA MIESZKANIA OPACOWANA NA PODSTAWIE PROJEKTU WYKONAWCZEGO. ROZKŁAD I WIELKOŚĆ OKIEN, UMIEJSCOWIENIE I WIELKOŚĆ KANAŁÓW INSTALACYJNYCH, POWIERZCHNIE POMIESZCZEŃ MOGĄ ULEĆ NIEMIELKIEJ ZMIANIE. WYMIARY PODANE SA W STANIE SUROWYM BEZ WYKONCZENIA. POWIERZCHNIE UŻYTKOWE POMIESZCZEŃ PODANO W STANIE WYKONCZONYM ZGODNIE Z NORMĄ PN-ISO 9836.