

# 29,23<sup>m<sup>2</sup></sup>

## 1Pok.+AK


### LOKAL NR 35 BUDYNEK B2 PIĘTRO 1

# SŁAWINKOWSKA LUBLIN

www.kameralnyslawin.pl

**KAMERALNY  
SŁAWIN**

- 1 przedpokój 6,13 m<sup>2</sup>
- 2 łazienka 4,28 m<sup>2</sup>
- 3 salon 18,82 m<sup>2</sup>  
+a. kuchenny
- 4 balkon 3,11 m<sup>2</sup>

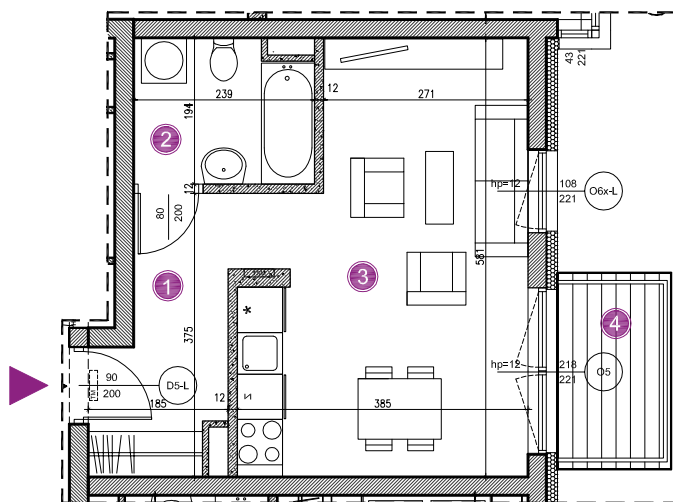

SKALA 1:100


PN



INWESTOR / BIURO SPRZEDAŻY

**IMMOBILIA**  
P O L S K A

www.immobiapolska.pl  
tel. 500 267 778  
ul. Spokojna 2, 20-074 Lublin

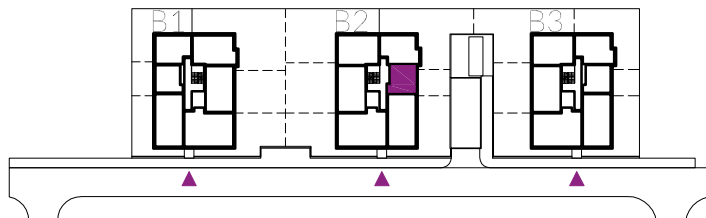

UWAGA:

KARTA MIESZKANIA OPRACOWANA NA PODSTAWIE PROJEKTU WYKONAWCZEGO. ROZKŁAD I WIELKOŚĆ OKIEN, UMIEJSCOWIENIE I WIELKOŚĆ KANAŁÓW INSTALACYJNYCH, POWIERZCHNIE POMIESZCZEŃ MOGĄ ULEĆ NIEWIELKIEJ ZMIANIE. WYMIARY PODANE SĄ W STANIE SUROWYM BEZ WYKONCZENIA. POWIERZCHNIE UŻYTKOWE POMIESZCZEŃ PODANE W STANIE WYKONCZONYM ZGODNIE Z NORMĄ PN-ISO 9836.