

# 69,32 m<sup>2</sup>

## 4Pok.+AK


# SŁAWINKOWSKA LUBLIN

www.kameralnyslawin.pl

**KAMERALNY  
SŁAWIN**

## LOKAL NR 37 BUDYNEK B2 PIĘTRO 2

- 1 przedpokój 11,32 m<sup>2</sup>
- 2 sypialnia 11,64 m<sup>2</sup>
- 3 pokój 9,72 m<sup>2</sup>
- 4 salon + a. kuchenny 20,66 m<sup>2</sup>
- 5 pokój 9,60 m<sup>2</sup>
- 6 wc 1,60 m<sup>2</sup>
- 7 łazienka 4,78 m<sup>2</sup>
- 8 balkon 9,36+5,80 m<sup>2</sup>
- 9 schowek 1,68 m<sup>2</sup>

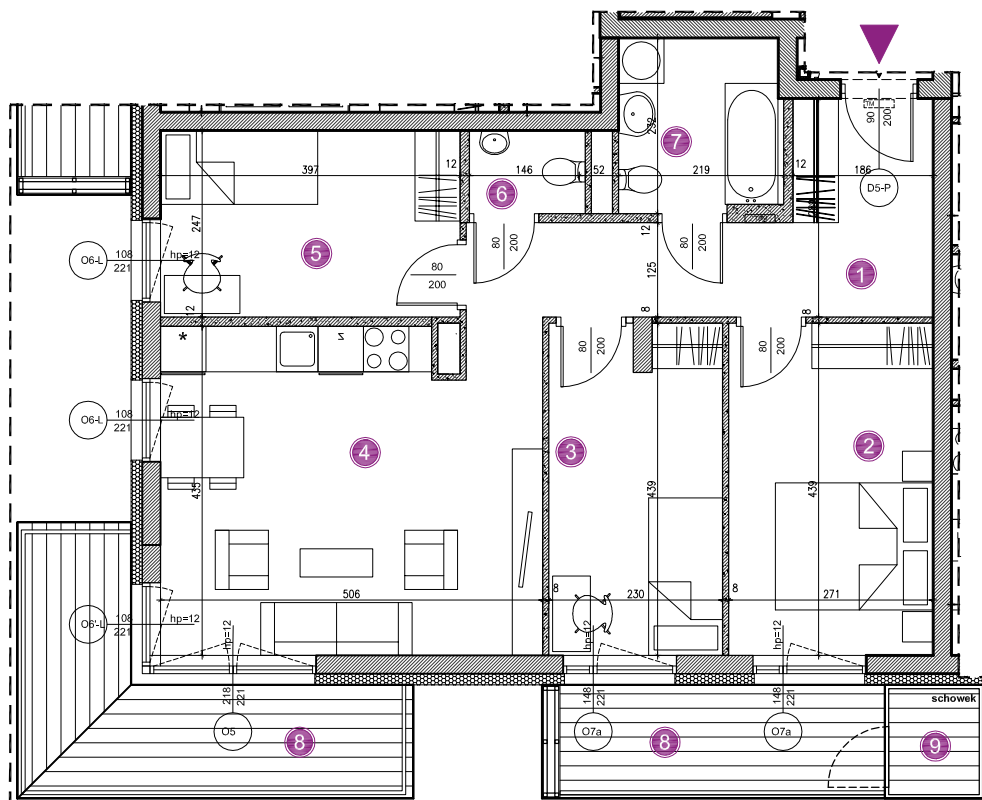

SKALA 1:100

PN




INWESTOR / BIURO SPRZEDAŻY

**IMMOBILIA**  
P O L S K A

www.immobiliapolska.pl

tel. 500 267 778

ul. Spokojna 2, 20-074 Lublin

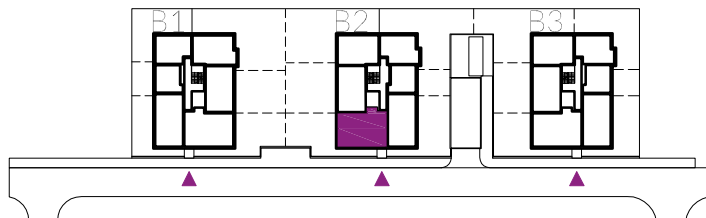

UWAGA:

KARTA MIESZKANIA OPRACOWANA NA PODSTAWIE PROJEKTU WYKONAWCZEGO. ROZKŁAD I WIELKOŚĆ OKIEN, UMIEJSCOWIENIE I WIELKOŚĆ KANAŁÓW INSTALACYJNYCH, POWIERZCHNIE POMIESZCZEŃ MOGĄ ULEĆ NIEWIELKIEJ ZMIANIE. WYMIARY PODANE SĄ W STANIE SUROWYM BEZ WYKONCZENIA. POWIERZCHNIE UŻYTKOWE POMIESZCZEŃ PODANO W STANIE WYKONCZONYM ZGODNIE Z NORMĄ PN-ISO 9836.