

48,92 m²

2Pok.+K


SŁAWINKOWSKA LUBLIN

www.kameralnyslawin.pl


**KAMERALNY
SŁAWIN**

LOKAL NR 39
BUDYNEK B2
PIĘTRO 2

- 1 przedpokój 8,08 m²
- 2 łazienka 4,18 m²
- 3 sypialnia 12,76 m²
- 4 salon 16,97 m²
- 5 kuchnia 6,93 m²
- 6 balkon 12,27+3,91 m²
- 7 schowek 1,68 m²

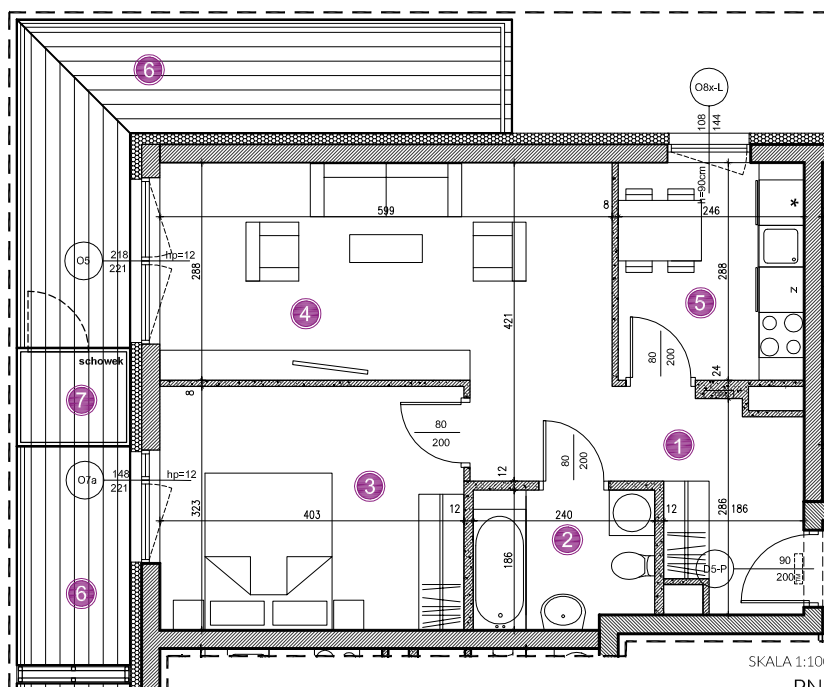

SKALA 1:100


PN



INWESTOR / BIURO SPRZEDAŻY


**IMMOBILIA
POLSKA**

www.immobiapolska.pl
tel. 500 267 778
ul. Spokojna 2, 20-074 Lublin

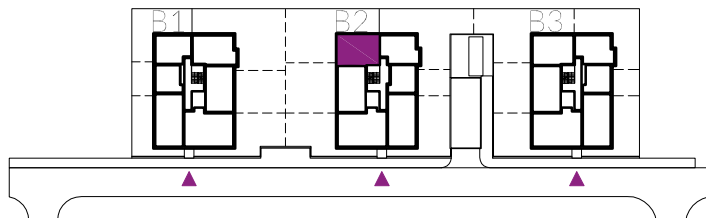

UWAGA:

KARTA MIESZKANIA OPRACOWANA NA PODSTAWIE PROJEKTU WYKONAWCZEGO. ROZKŁAD I WIELKOŚĆ OKIEN, UMIEJSCOWIENIE I WIELKOŚĆ KANAŁÓW INSTALACYJNYCH, POWIERZCHNIE POMIESZCZEŃ MOGĄ ULEĆ NIEWIELKIEJ ZMIANIE. WYMIARY PODANE SĄ W STANIE SUROWYM BEZ WYKONCZENIA. POWIERZCHNIE UŻYTKOWE POMIESZCZEŃ PODANO W STANIE WYKONCZONYM ZGODNIE Z NORMĄ PN-ISO 9836.