

# 41,98 m<sup>2</sup>

## 2Pok.+AK


# SŁAWINKOWSKA LUBLIN

www.kameralnyslavin.pl

**KAMERALNY  
SŁAWIN**

## LOKAL NR 40 BUDYNEK B2 PIĘTRO 2

- 1 przedpokój 5,74 m<sup>2</sup>
- 2 łazienka 4,51 m<sup>2</sup>
- 3 salon +a. kuchenny 18,78 m<sup>2</sup>
- 4 sypialnia 12,95 m<sup>2</sup>
- 5 balkon 11,69 m<sup>2</sup>
- 6 schowek 1,68 m<sup>2</sup>

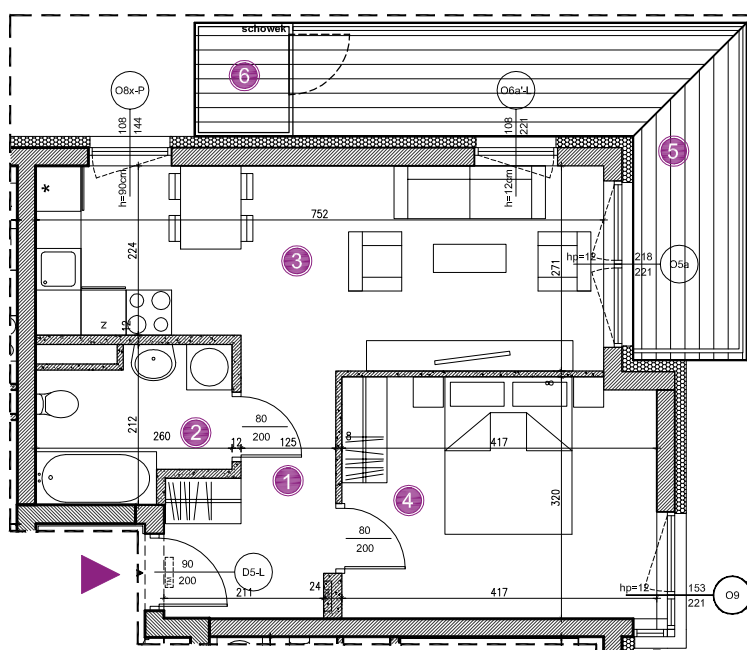

SKALA 1:100


PN



INWESTOR / BIURO SPRZEDAŻY

**IMMOBILIA**  
P O L S K A

www.immobiapolska.pl  
tel. 500 267 778  
ul. Spokojna 2, 20-074 Lublin

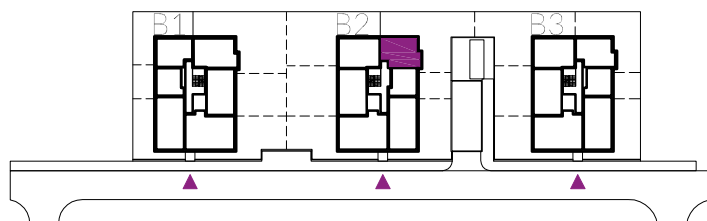

UWAGA:

KARTA MIESZKANIA OPRACOWANA NA PODSTAWIE PROJEKTU WYKONAWCZEGO. ROZKŁAD I WIELKOŚĆ OKIEN, UMIEJSCOWIENIE I WIELKOŚĆ KANAŁÓW INSTALACYJNYCH, POWIERZCHNIE POMIESZCZEŃ MOGĄ ULEĆ NIEMIELKIEJ ZMIANIE. WYMIARY PODANE SĄ W STANIE SUROWYM BEZ WYKONCZENIA. POWIERZCHNIE UŻYTKOWE POMIESZCZEŃ PODANE W STANIE WYKONCZONYM ZGODNIE Z NORMĄ PN-ISO 9836.