

41,98_{m²}

2Pok.+AK

LOKAL NR 46 BUDYNEK B2 PIĘTRO 3


SŁAWINKOWSKA LUBLIN

www.kameralnyslawin.pl



KAMERALNY
SŁAWIN

- 1 przedpokój 5,74 m²
- 2 łazienka 4,51 m²
- 3 salon +a. kuchenny 18,78 m²
- 4 sypialnia 12,95 m²
- 5 balkon 13,24 m²

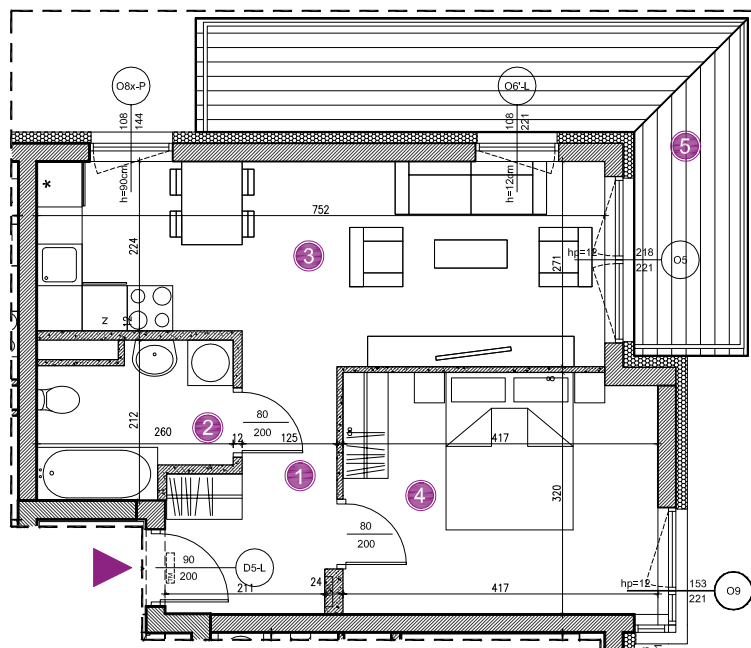

SKALA 1:100




INWESTOR / BIURO SPRZEDAŻY



IMMOBILIA
P O L S K A

www.immobiapolska.pl
tel. 500 267 778
ul. Spokojna 2, 20-074 Lublin

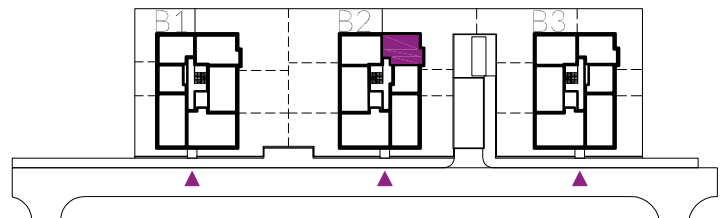

UWAGA:

KARTA MIESZKANIA OPRACOWANA NA PODSTAWIE PROJEKTU WYKONAWCZEGO. ROZKŁAD I WIELKOŚĆ OKIEN, UMIEJSCOWIENIE I WIELKOŚĆ KANAŁÓW INSTALACYJNYCH, POWIERZCHNIE POMIESZCZEŃ MOGĄ ULEĆ NIENIEWIELKIEJ ZMIANIE. WYMIARY PODANE SĄ W STANIE SUROWYM BEZ WYKONCZENIA. POWIERZCHNIE UŻYTKOWE POMIESZCZEŃ PODANE W STANIE WYKONCZONYM ZGODNIE Z NORMĄ PN-ISO 9836.