

59,17 m²

3Pok.+K

SŁAWINKOWSKA LUBLIN


www.kameralnyslawin.pl

**KAMERALNY
SŁAWIN**

LOKAL NR 48 BUDYNEK B2 PIĘTRO 3

- 1 przedpokój 9,28 m²
- 2 łazienka 3,78 m²
- 3 sypialnia 9,76 m²
- 4 pokój 8,97 m²
- 5 salon 16,48 m²
- 6 kuchnia 7,83 m²
- 7 wc 1,39 m²
- 8 garderoba 1,68 m²

- 9 balkon 10,11 m²
- 10 schowek 1,68 m²

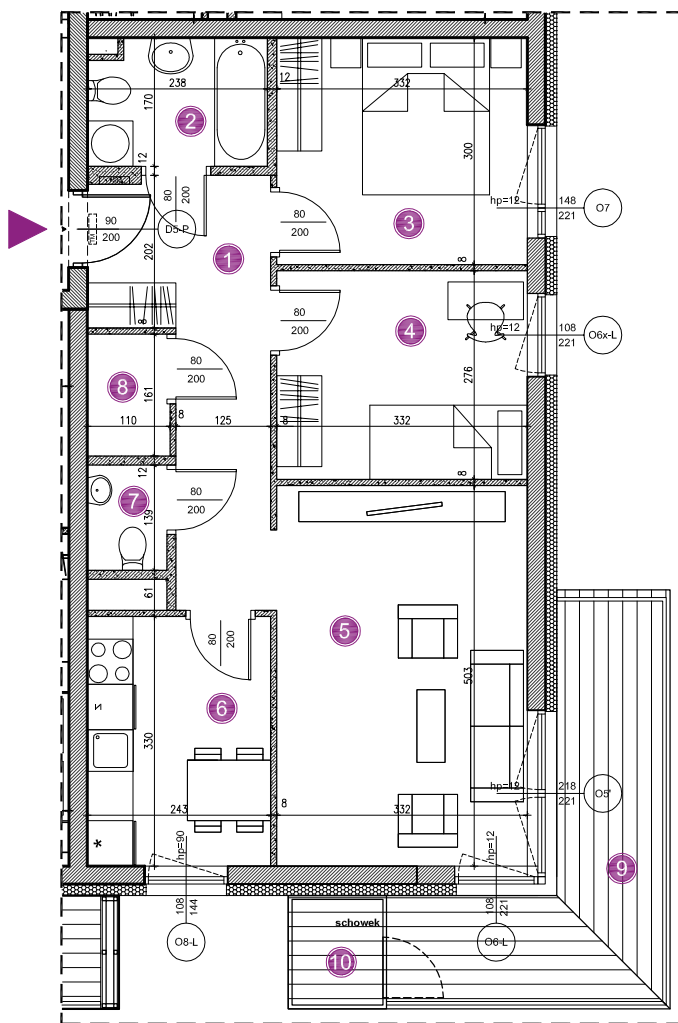


SKALA 1:100



INWESTOR / BIURO SPRZEDAŻY

IMMOBILIA
P O L S K A

www.immobiapolska.pl
tel. 500 267 778
ul. Spokojna 2, 20-074 Lublin

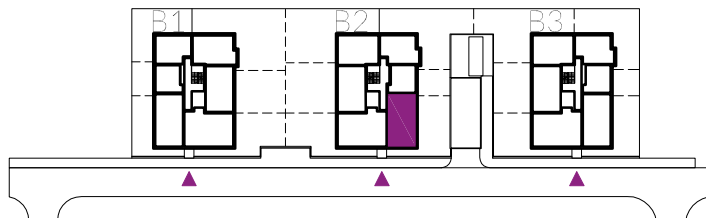

UWAGA:

KARTA MIESZKANIA OPRACOWANA NA PODSTAWIE PROJEKTU WYKONAWCZEGO. ROZKŁAD I WIELKOŚĆ OKIEN, UMIEJSCOWIENIE I WIELKOŚĆ KANAŁÓW INSTALACYJNYCH, POWIERZCHNIE POMIĘSZCZEŃ MOGĄ ULEĆ NIEMIELKIEJ ZMIANIE. WYMIARY PODANE SĄ W STANIE SUROWYM BEZ WYKONCZENIA. POWIERZCHNIE UŻYTKOWE POMIĘSZCZEŃ PODANO W STANIE WYKONCZONYM ZGODNIE Z NORMĄ PN-ISO 9836.