

48,91_{m²}

2Pok.+K

LOKAL NR 51 BUDYNEK B3 PARTER


SŁAWINKOWSKA LUBLIN

www.kameralnyslawin.pl




KAMERALNY SŁAWIN

- 1 przedpokój 8,07 m²
- 2 łazienka 4,18 m²
- 3 sypialnia 12,76 m²
- 4 salon 16,97 m²
- 5 kuchnia 6,93 m²
- 6 ogródek 150,44 m²
- 7 schowek 1,68 m²

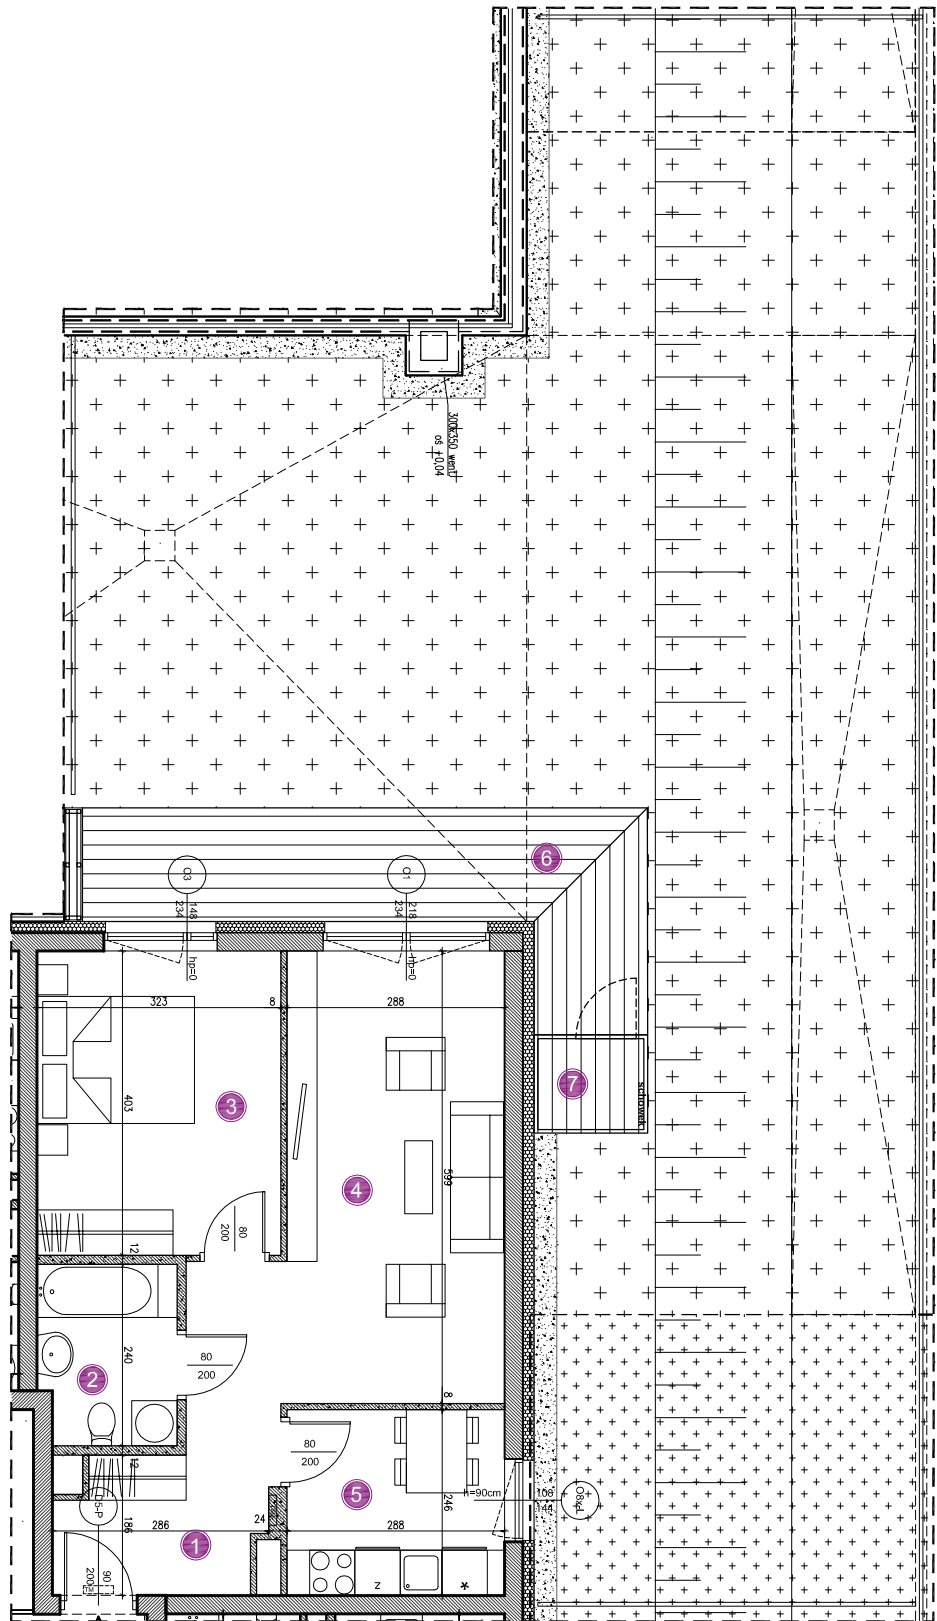


SKALA 1:100

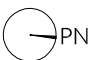

INWESTOR / BIURO SPRZEDAŻY

IMMOBILIA
P O L S K A

www.immobiapolska.pl
tel. 500 267 778
ul. Spokojna 2, 20-074 Lublin

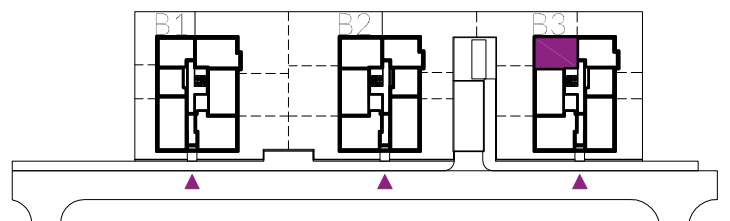

UWAGA:

KARTA MIESZKANIA OPRACOWANA NA PODSTAWIE PROJEKTU WYKONAWCZEGO. ROZKŁAD I WIELKOŚĆ OKIEN, UMIEJSCOWIENIE I WIELKOŚĆ KANAŁÓW INSTALACYJNYCH, POWIERZCHNIE POMIĘSZCZEŃ MOGĄ ULEĆ NIEWIELKIEJ ZMIANIE. WYMIARY PODANE SĄ W STANIE SUROWYM BEZ WYKONCZENIA. POWIERZCHNIE UŻYTKOWE POMIĘSZCZEŃ PODANE W STANIE WYKONCZONYM ZGODNIE Z NORMĄ PN-ISO 9836.