

29,23 m²

1Pok.+AK


SŁAWINKOWSKA LUBLIN

www.kameralnyslawin.pl

**KAMERALNY
SŁAWIN**

LOKAL NR 53 BUDYNEK B3 PARTER

- 1 przedpokój 6,13 m²
- 2 łazienka 4,28 m²
- 3 salon + a. kuchenny 18,82 m²
- 4 ogródek 23,58 m²

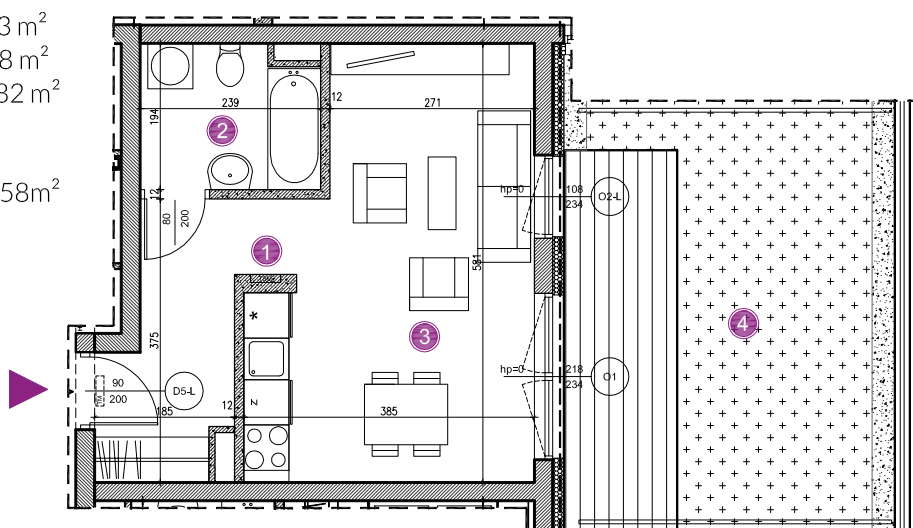


SKALA 1:100



INWESTOR / BIURO SPRZEDAŻY

IMMOBILIA
P O L S K A

www.immobiapolska.pl
tel. 500 267 778
ul. Spokojna 2, 20-074 Lublin

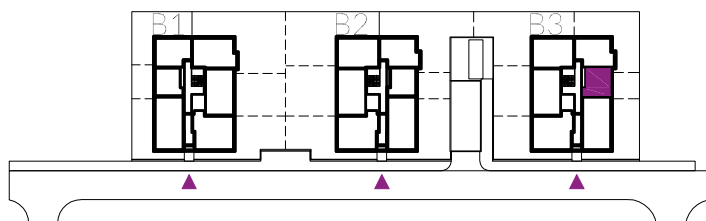

UWAGA:

KARTA MIESZKANIA OPRACOWANA NA PODSTAWIE PROJEKTU WYKONAWCZEGO. ROZKŁAD I WIELKOŚĆ OKIEN, UMIEJSCOWIENIE I WIELKOŚĆ KANAŁÓW INSTALACYJNYCH, POWIERZCHNIE POMIESZCZEŃ MOGĄ ULEĆ NIEWIELKIEJ ZMIANIE. WYMIARY PODANE SĄ W STANIE SUROWYM BEZ WYKONCZENIA. POWIERZCHNIE UŻYTKOWE POMIESZCZEŃ PODANO W STANIE WYKONCZONYM ZGODNIE Z NORMĄ PN-ISO 9836.