

41,98 m²

2Pok.+AK

SŁAWINKOWSKA LUBLIN


www.kameralnyslawin.pl



KAMERALNY
SŁAWIN

LOKAL NR 58 BUDYNEK B3 PIĘTRO 1

- 1 przedpokój 5,74 m²
- 2 łazienka 4,51 m²
- 3 salon + a. kuchenny 18,78 m²
- 4 sypialnia 12,95 m²
- 5 balkon 9,19 m²

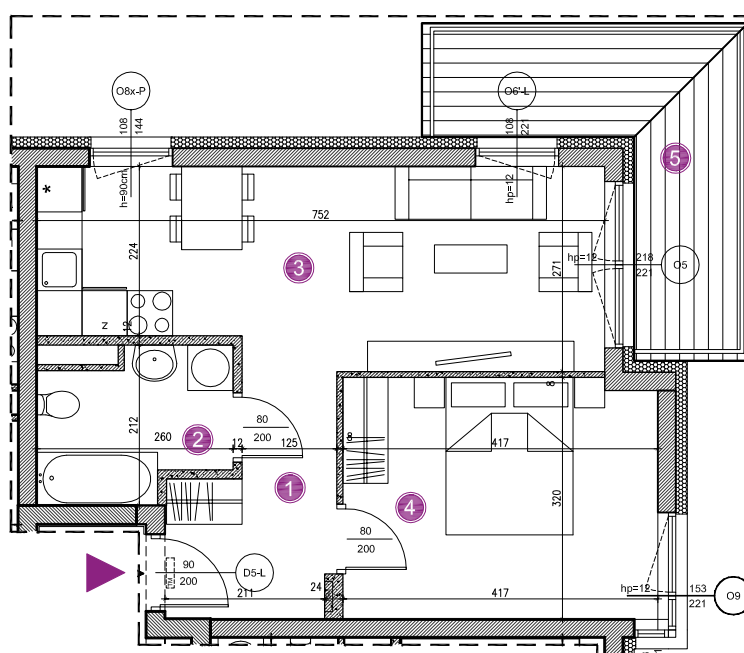

SKALA 1:100




INWESTOR / BIURO SPRZEDAŻY



IMMOBILIA
POLSKA

www.immobiliapolska.pl
tel. 500 267 778
ul. Spokojna 2, 20-074 Lublin

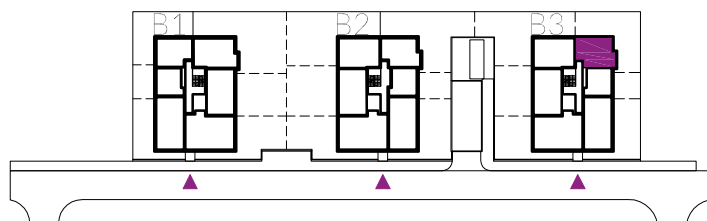

UWAGA:
KARTA MIESZKANIA OPRACOWANA NA PODSTAWIE PROJEKTU WYKONAWCZEGO. ROZKŁAD I WIELKOŚĆ OKIEN, UMIEJSCOWIENIE I WIELKOŚĆ KANAŁÓW INSTALACYJNYCH, POWIERZCHNIE POMIĘSZCZEŃ MOGĄ ULEĆ NIENIEKIEJ ZMIANIE. WYMIARY PODANE SĄ W STANIE SUROWYM BEZ WYKONCZENIA. POWIERZCHNIE UŻYTKOWE POMIĘSZCZEŃ PODANO W STANIE WYKONCZONYM ZGODNIE Z NORMĄ PN-ISO 9836.