

29,23^{m²}

1Pok.+AK


LOKAL NR 59 BUDYNEK B3 PIĘTRO 1

SŁAWINKOWSKA LUBLIN

www.kameralnyslawin.pl


KAMERALNY
SŁAWIN

- ① przedpokój 6,13 m²
- ② łazienka 4,28 m²
- ③ salon 18,82 m²
+a. kuchenny
- ④ balkon 3,11 m²

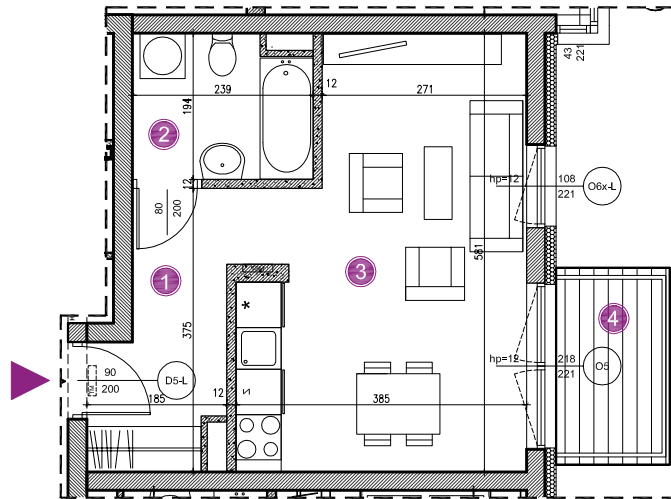


SKALA 1:100



INWESTOR / BIURO SPRZEDAŻY


IMMOBILIA
P O L S K A

www.immobiapolska.pl
tel. 500 267 778
ul. Spokojna 2, 20-074 Lublin

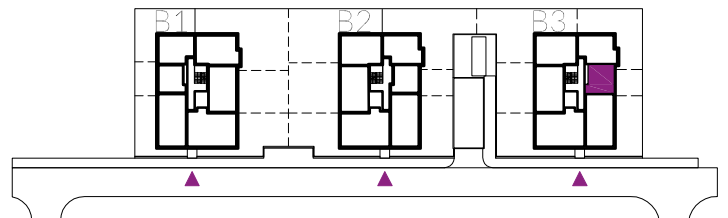

UWAGA:

KARTA MIESZKANIA OPRACOWANA NA PODSTAWIE PROJEKTU WYKONAWCZEGO. ROZKŁAD I WIELKOŚĆ OKIEN, UMIEJSCOWIENIE I WIELKOŚĆ KANAŁÓW INSTALACYJNYCH, POWIERZCHNIE POMIESZCZEŃ MOGĄ ULEĆ NIEMIELKIEJ ZMIANIE. WYMIARY PODANE SĄ W STANIE SUROWYM BEZ WYKOŃCZENIA. POWIERZCHNIE UŻYTKOWE POMIESZCZEŃ PODANE W STANIE WYKOŃCZONYM ZGODNIE Z NORMĄ PN-ISO 9836.