

69,32 m²

4Pok.+AK

SŁAWINKOWSKA LUBLIN


www.kameralnyslawin.pl


**KAMERALNY
SŁAWIN**

LOKAL NR 61 BUDYNEK B3 PIĘTRO 2

- 1 przedpokój 11,32 m²
- 2 sypialnia 11,64 m²
- 3 pokój 9,72 m²
- 4 salon + a. kuchenny 20,66 m²
- 5 pokój 9,60 m²
- 6 wc 1,60 m²
- 7 łazienka 4,78 m²

- 8 balkon 9,36+5,80 m²
- 9 schowek 1,68 m²

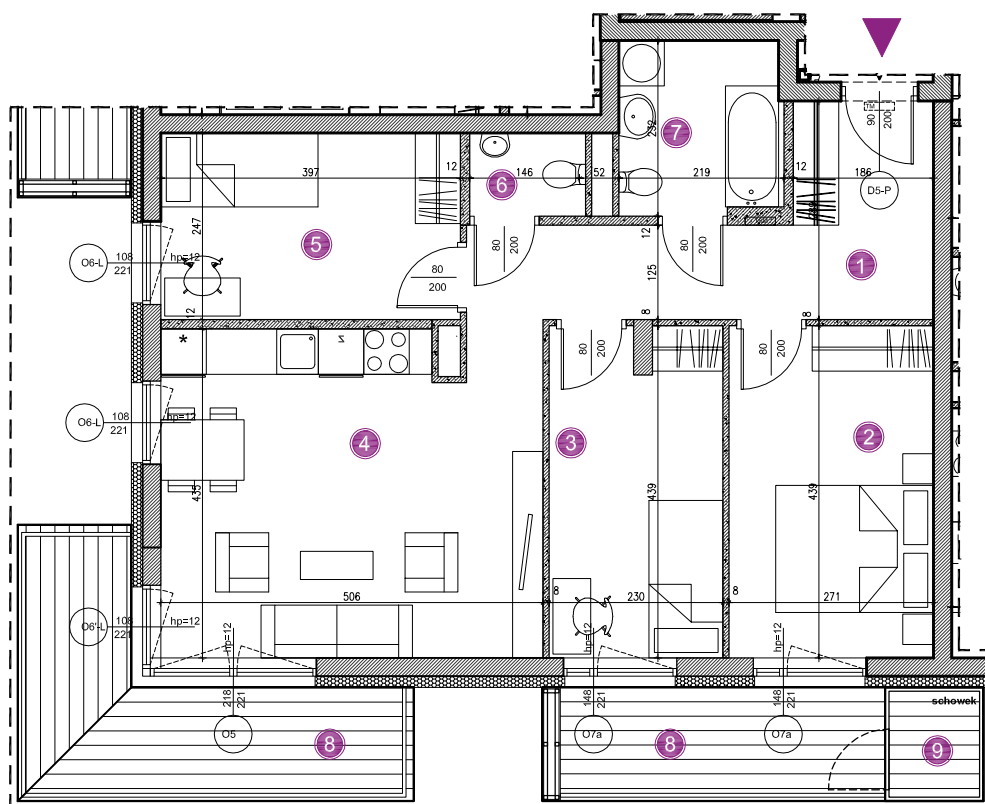

SKALA 1:100

PN




INWESTOR / BIURO SPRZEDAŻY


**IMMOBILIA
POLSKA**

www.immobiliapolska.pl

tel. 500 267 778

ul. Spokojna 2, 20-074 Lublin

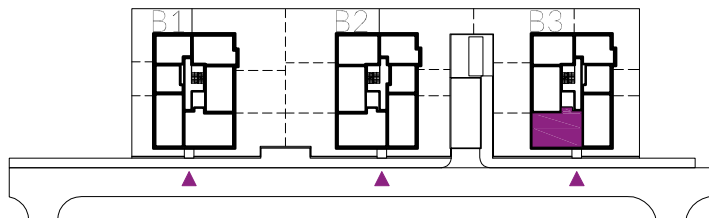

UWAGA:

KARTA MIESZKANIA OPRACOWANA NA PODSTAWIE PROJEKTU WYKONAWCZEGO. ROZKŁAD I WIELKOŚĆ OKIEN, UMIEJSCOWIENIE I WIELKOŚĆ KANAŁÓW INSTALACYJNYCH, POWIERZCHNIE POMIESZCZEŃ MOGĄ ULEĆ NIENIEKIEJ ZMIANIE. WYMIARY PODANE SA W STANIE SUROWYM BEZ WYKONCZENIA. POWIERZCHNIE UŻYTKOWE POMIESZCZEŃ PODANO W STANIE WYKONCZONYM ZGODNIE Z NORMĄ PN-ISO 9836.