

# 48,92 m<sup>2</sup>

## 2Pok.+K

# SŁAWINKOWSKA LUBLIN


www.kameralnyslawin.pl



KAMERALNY  
SŁAWIN

LOKAL NR 63  
BUDYNEK B3  
PIĘTRO 2

- 1 przedpokój 8,08 m<sup>2</sup>
- 2 łazienka 4,18 m<sup>2</sup>
- 3 sypialnia 12,76 m<sup>2</sup>
- 4 salon 16,97 m<sup>2</sup>
- 5 kuchnia 6,93 m<sup>2</sup>
- 6 balkon 12,27+3,91 m<sup>2</sup>
- 7 schowek 1,68 m<sup>2</sup>

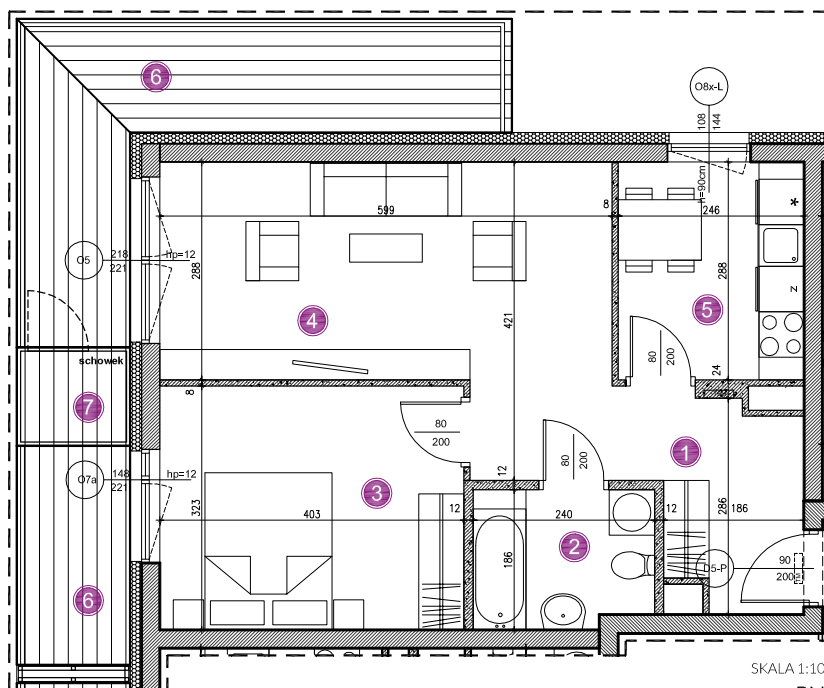

SKALA 1:100

PN



INWESTOR / BIURO SPRZEDAŻY




IMMOBILIA  
POLSKA

www.immobiliapolska.pl

tel. 500 267 778

ul. Spokojna 2, 20-074 Lublin

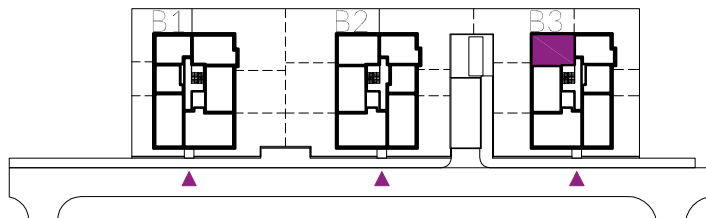

UWAGA:

KARTA MIESZKANIA OPRACOWANA NA PODSTAWIE PROJEKTU WYKONAWCZEGO. ROZKŁAD I WIELKOŚĆ OKIEN, UMIEJSCOWIENIE I WIELKOŚĆ KANAŁÓW INSTALACYJNYCH, POWIERZCHNIE POMIESZCZEŃ MOGĄ ULEĆ NIENIEKIEJ ZMIANIE. WYMIARY PODANE SĄ W STANIE SUROWYM BEZ WYKONCZENIA. POWIERZCHNIE UŻYTKOWE POMIESZCZEŃ PODANO W STANIE WYKONCZONYM ZGODNIE Z NORMĄ PN-ISO 9836.