

48,92 m²

2Pok.+K


SŁAWINKOWSKA LUBLIN

www.kameralnyslavin.pl

**KAMERALNY
SŁAWIN**

LOKAL NR 69
BUDYNEK B3
PIĘTRO 3

1	przedpokój	8,08 m ²
2	łazienka	4,18 m ²
3	sypialnia	12,76 m ²
4	salon	16,97 m ²
5	kuchnia	6,93 m ²
6	balkon	9,89 m ²
7	schowek	1,68 m ²

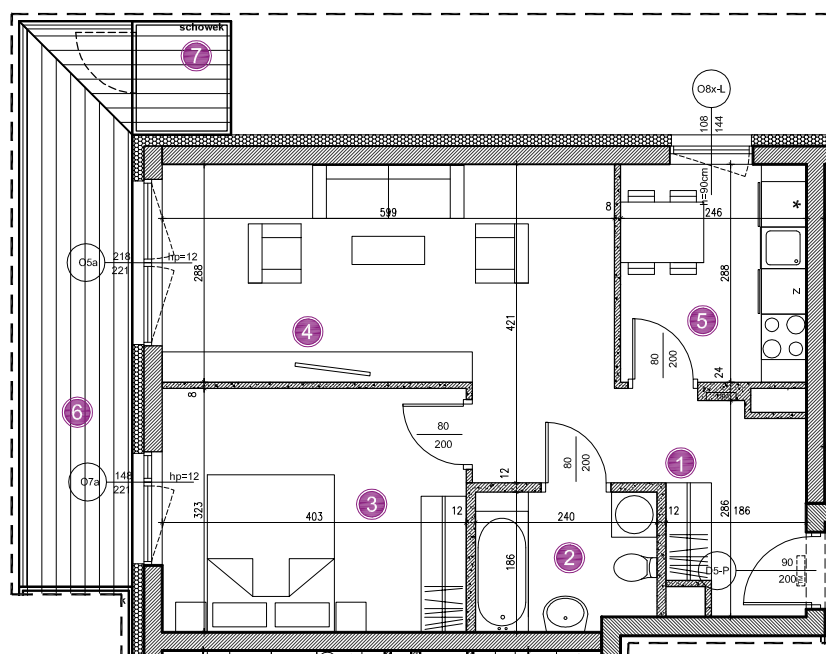

SKALA 1:100


PN



INWESTOR / BIURO SPRZEDAŻY

IMMOBILIA
P O L S K A

www.immobiliapolska.pl
tel. 500 267 778
ul. Spokojna 2, 20-074 Lublin

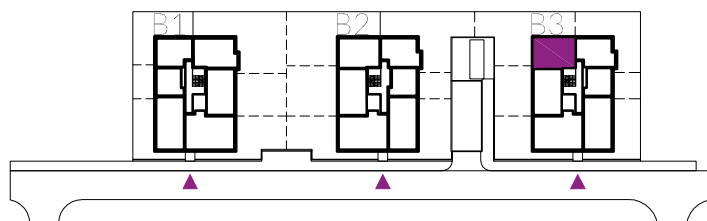

UWAGA:

KARTA MIESZKANIA OPRACOWANA NA PODSTAWIE PROJEKTU WYKONAWCZEGO. ROZKŁAD I WIELKOŚĆ OKIEN, UMIEJSCOWIENIE I WIELKOŚĆ KANAŁÓW INSTALACYJNYCH, POWIERZCHNIE POMIESZCZEŃ MOGĄ ULEĆ NIEWIELKIEJ ZMIANIE. WYMIARY PODANE SĄ W STANIE SUROWYM BEZ WYKONCZENIA. POWIERZCHNIE UŻYTKOWE POMIESZCZEŃ PODANE W STANIE WYKONCZONYM ZGODNIE Z NORMĄ PN-ISO 9836.