

56,75 m²

3Pok.+AK


SŁAWINKOWSKA LUBLIN

www.kameralnyslawin.pl


**KAMERALNY
SŁAWIN**

LOKAL NR 4 BUDYNEK B10 PARTER


- 1 przedpokój 8,42 m²
- 2 sypialnia 11,36 m²
- 3 pokój 10,04 m²
- 4 salon + a. kuchenny 22,57 m²
- 5 łazienka 4,36 m²
- 6 ogródek 134,45 m²
- 7 schowek 1,68 m²

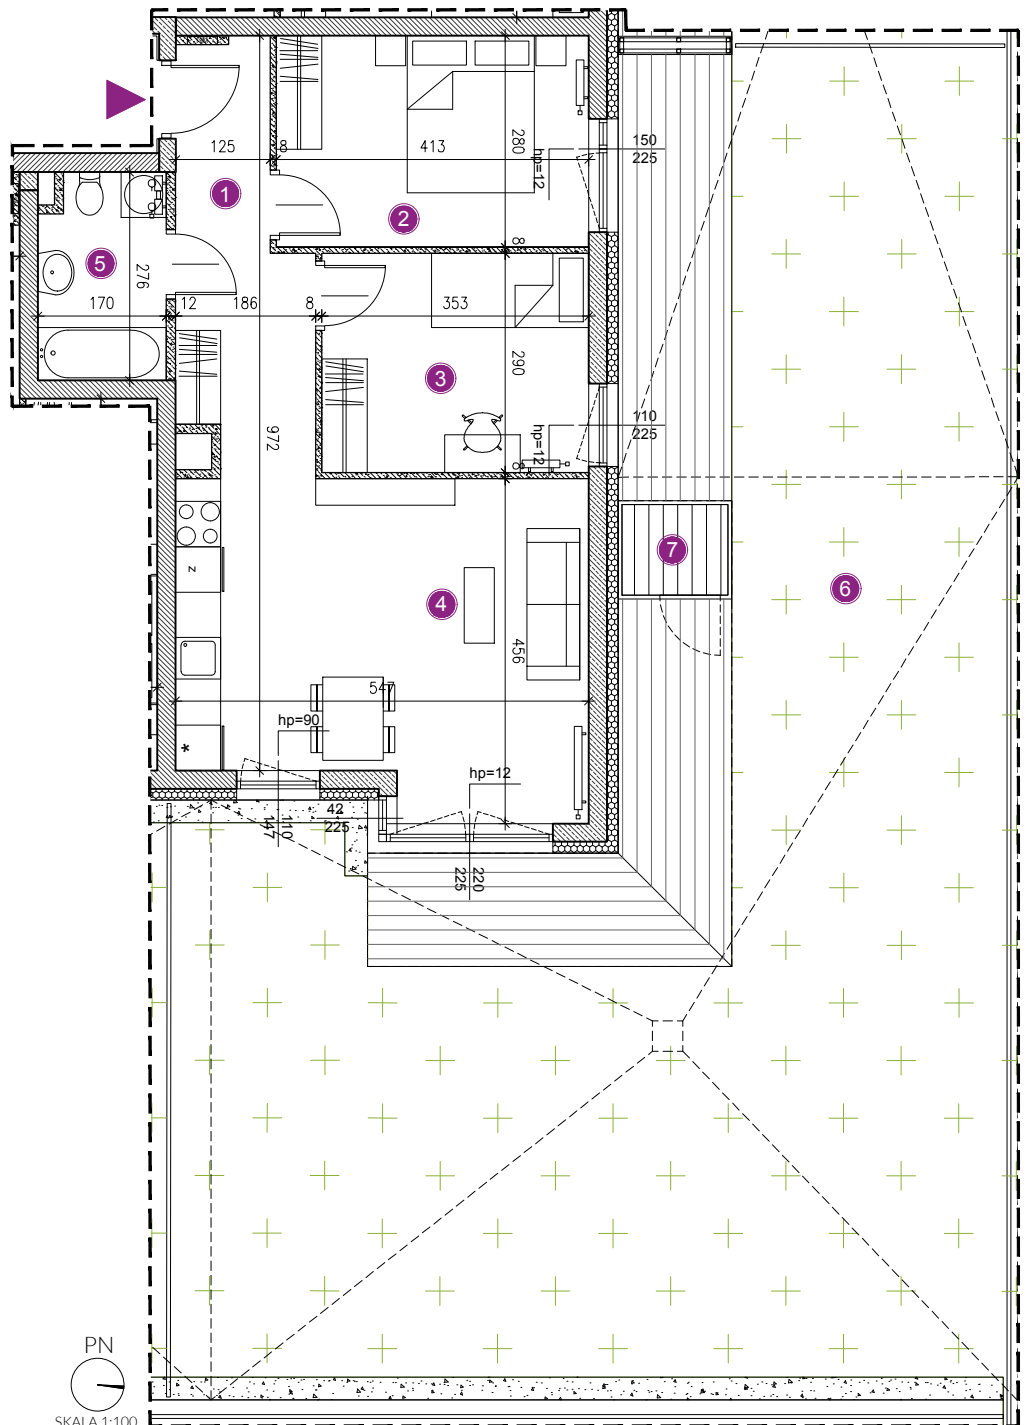

INWESTOR / BIURO SPRZEDAŻY


**IMMOBILIA
POLSKA**

www.immobiliapolska.pl
tel. 500 267 778
ul. Spokojna 2, 20-074 Lublin

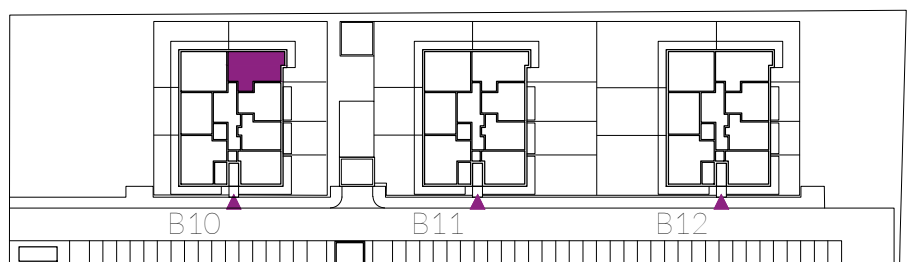

UWAGA:
KARTA MIESZKANIA OPRACOWANA NA PODSTAWIE PROJEKTU BUDOWLANEGO. ROZKŁAD I WIELKOŚĆ OKIEN, UMIEJSCOWIENIE I WIELKOŚĆ KANAŁÓW INSTALACYJNYCH, POWIERZCHNIE POMIESZCZEŃ MOGĄ ULEĆ NIEWIELKIEJ ZMIANIE. WYMIARY PODANE SĄ W STANIE SUROWYM BEZ WYKONCZENIA. POWIERZCHNIE UŻYTKOWE POMIESZCZEŃ PODANO W STANIE WYKONCZONYM ZGODNIE Z NORMĄ PN-ISO 9836.