

# 43,11<sub>m<sup>2</sup></sub>

## 2Pok.+AK


### SŁAWINKOWSKA LUBLIN

www.kameralnyslawin.pl

**KAMERALNY  
SŁAWIN**

## LOKAL NR 7 BUDYNEK B10 PARTER

- 1 przedpokój 7,86 m<sup>2</sup>
- 2 łazienka 3,90 m<sup>2</sup>
- 3 salon 20,32 m<sup>2</sup>  
+ a. kuchenny
- 4 sypialnia 11,03 m<sup>2</sup>
- 5 ogródek 68,95 m<sup>2</sup>
- 6 schowek 1,68 m<sup>2</sup>

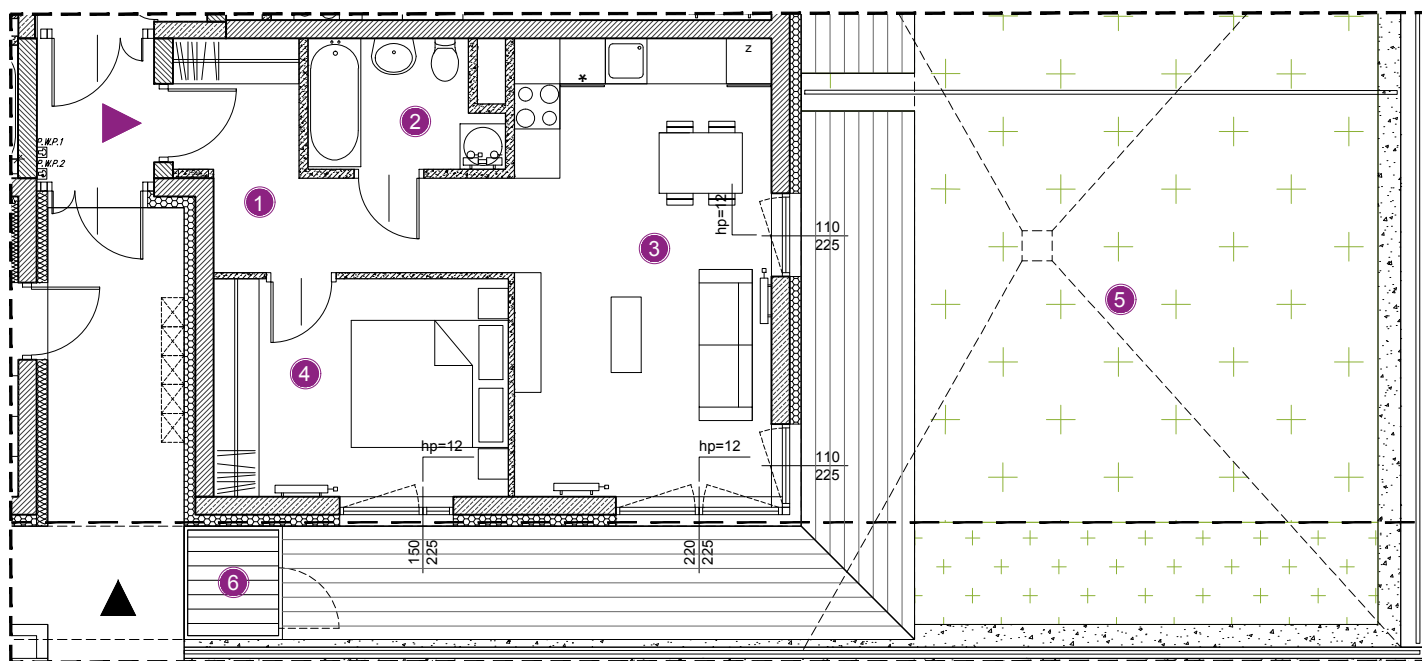


PN  
SKALA 1:100

INWESTOR / BIURO SPRZEDAŻY

**IMMOBILIA**  
P O L S K A

www.immobiliapolska.pl  
tel. 500 267 778  
ul. Spokojna 2, 20-074 Lublin

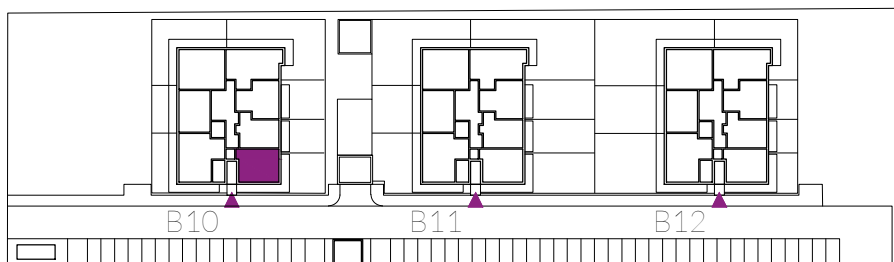

UWAGA:

KARTA MIESZKANIA OPRACOWANA NA PODSTAWIE PROJEKTU BUDOWLANEGO. ROZKŁAD I WIELKOŚĆ OKIEN, UMIEJSCOWIENIE I WIELKOŚĆ KANAŁÓW INSTALACYJNYCH, POWIERZCHNIE POMIESZCZEŃ MOGĄ ULEĆ NIEWIELKIEJ ZMIANIE. WYMIARY PODANE SĄ W STANIE SUROWYM BEZ WYKONCZENIA. POWIERZCHNIE UŻYTKOWE POMIESZCZEŃ PODANO W STANIE WYKOŃCZONYM ZGODNIE Z NORMĄ PN-ISO 9836.