

# 57,49 m<sup>2</sup>

## 3Pok.+AK

# SŁAWINKOWSKA LUBLIN


www.kameralnyslawin.pl




KAMERALNY  
SŁAWIN

## LOKAL NR 31 BUDYNEK B11 PARTER

- 1 przedpokój 8,94 m<sup>2</sup>
- 2 łazienka 4,20 m<sup>2</sup>
- 3 sypialnia 11,07 m<sup>2</sup>
- 4 salon + a. kuchenny 22,87 m<sup>2</sup>
- 5 pokój 10,41 m<sup>2</sup>
- 6 ogródek 152,51 m<sup>2</sup>
- 7 schowek 1,68 m<sup>2</sup>

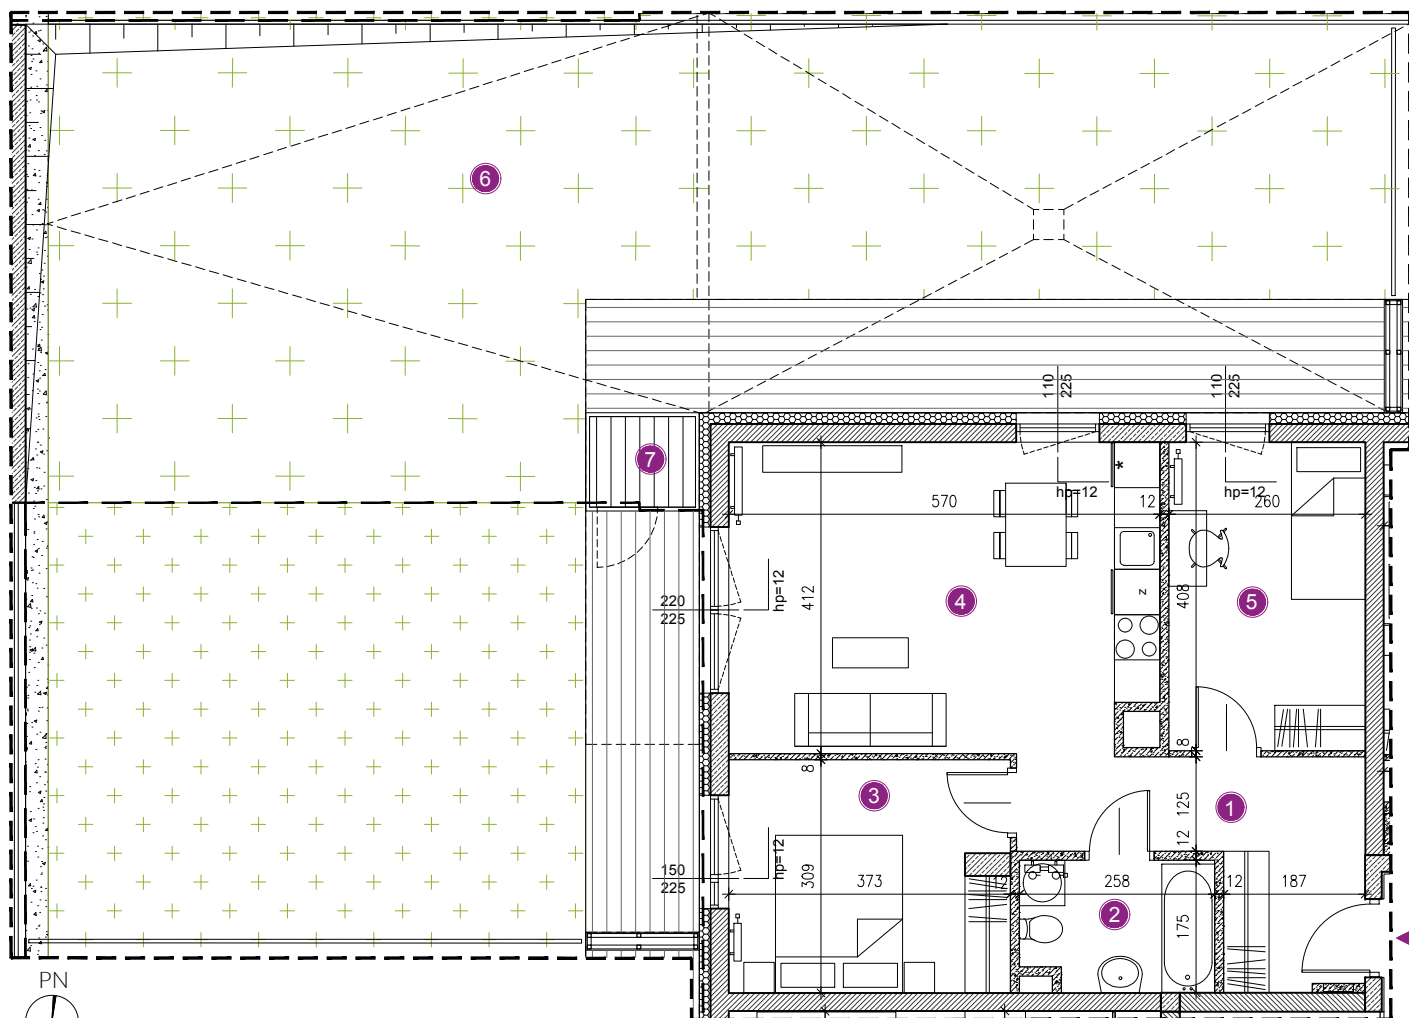

PN  
SKALA 1:100

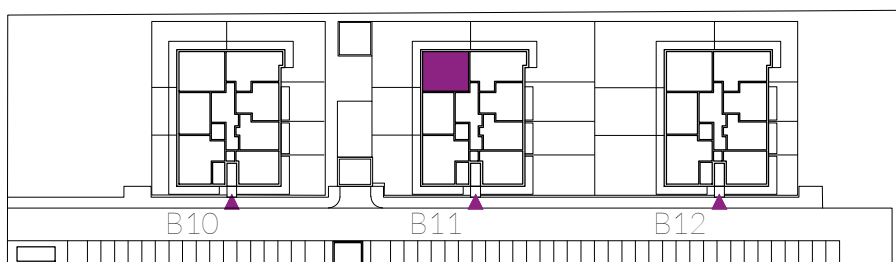

INWESTOR / BIURO SPRZEDAŻY

**IMMOBILIA**  
P O L S K A

www.immobiliapolska.pl  
tel. 500 267 778  
ul. Spokojna 2, 20-074 Lublin

UWAGA: KARTA MIESZKANIA OPRACOWANA NA PODSTAWIE PROJEKTU BUDOWLANEGO, ROZKŁAD I WIELKOŚĆ OKIEN, UMIEJSCOWIENIE I WIELKOŚĆ KANAŁÓW INSTALACYJNYCH, POWIERZCHNIE POMIESZCZEŃ MOGĄ ULEĆ NIEWIELKIEJ ZMIANIE. WYMIARY PODANE SĄ W STANIE SUROWYM BEZ WYKONCZENIA. POWIERZCHNIE UŻYTKOWE POMIESZCZEŃ PODANO W STANIE WYKONCZONYM ZGODNIE Z NORMĄ PN-ISO 9836.