

43,12_{m²}

2Pok.+AK

SŁAWINKOWSKA LUBLIN


www.kameralnyslawin.pl



KAMERALNY
SŁAWIN

LOKAL NR 33 BUDYNEK B11 PARTER

- 1 przedpokój 6,65 m²
- 2 sypialnia 12,65 m²
- 3 salon + a. kuchenny 19,28 m²
- 4 łazienka 4,53 m²
- 5 ogródek 92,52 m²

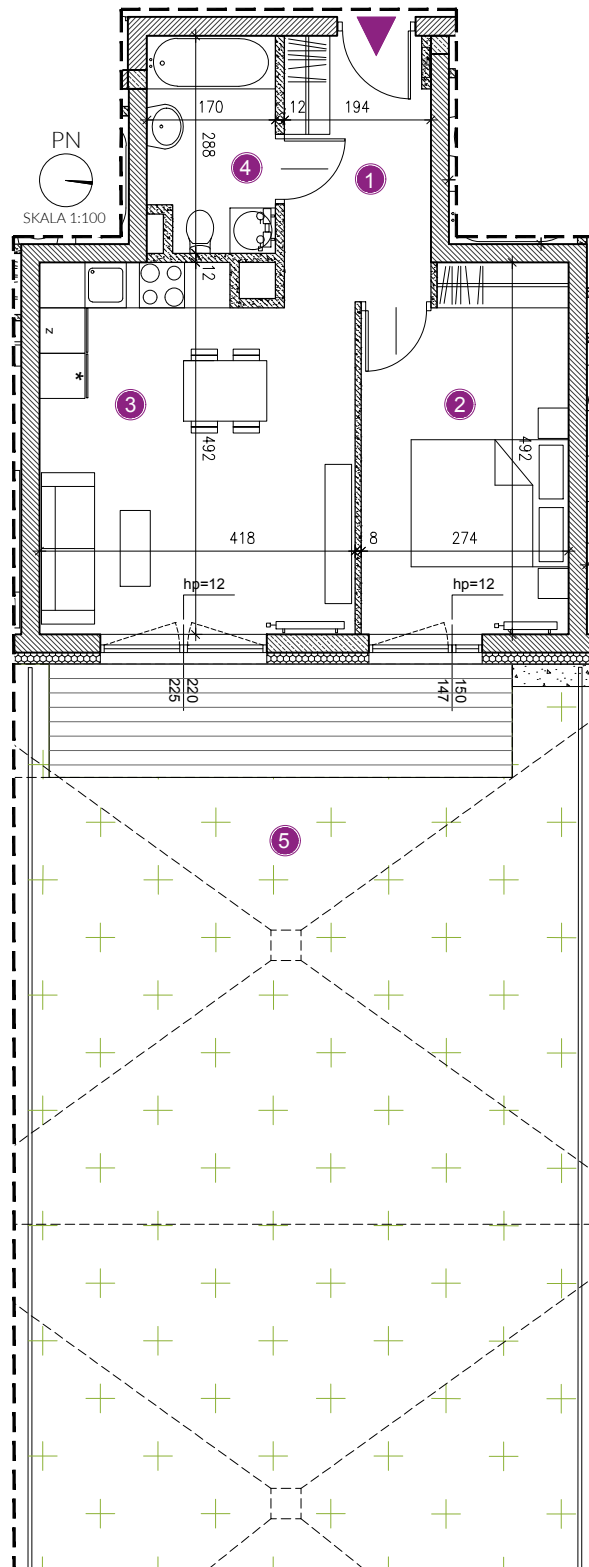


INWESTOR / BIURO SPRZEDAŻY



IMMOBILIA
P O L S K A

www.immobiapolska.pl
tel. 500 267 778
ul. Spokojna 2, 20-074 Lublin

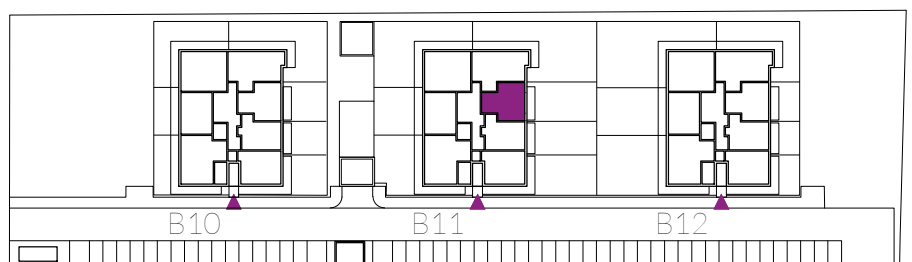

UWAGA:

KARTA MIESZKANIA OPRACOWANA NA PODSTAWIE PROJEKTU BUDOWLANEGO. ROZKŁAD I WIELKOŚĆ OKIEN, UMIEJSCOWIENIE I WIELKOŚĆ KANAŁÓW INSTALACYJNYCH, POWIERZCHNIE POMIESZCZEŃ MOGĄ ULEĆ NIEWIELKIEJ ZMIANIE. WYMIARY PODANE SĄ W STANIE SUROWYM BEZ WYKOŃCZENIA. POWIERZCHNIE UŻYTKOWE POMIESZCZEŃ PODANO W STANIE WYKOŃCZONYM ZGODNIE Z NORMĄ PN-ISO 9836.