

57,79 m²

3Pok.+AK

SŁAWINKOWSKA LUBLIN

www.kameralnyslawin.pl





KAMERALNY
SŁAWIN

LOKAL NR 57 BUDYNEK B12 PARTER

- 1 przedpokój 10,58 m²
- 2 łazienka 5,08 m²
- 3 salon 19,21 m²
+ a. kuchenny
- 4 pokój 9,45 m²
- 5 sypialnia 12,08 m²
- 6 wc 1,40 m²

- 7 ogródek 147,68 m²
- 8 schowek 1,68 m²

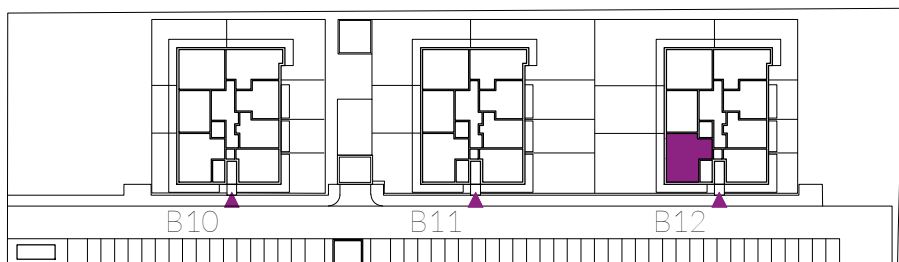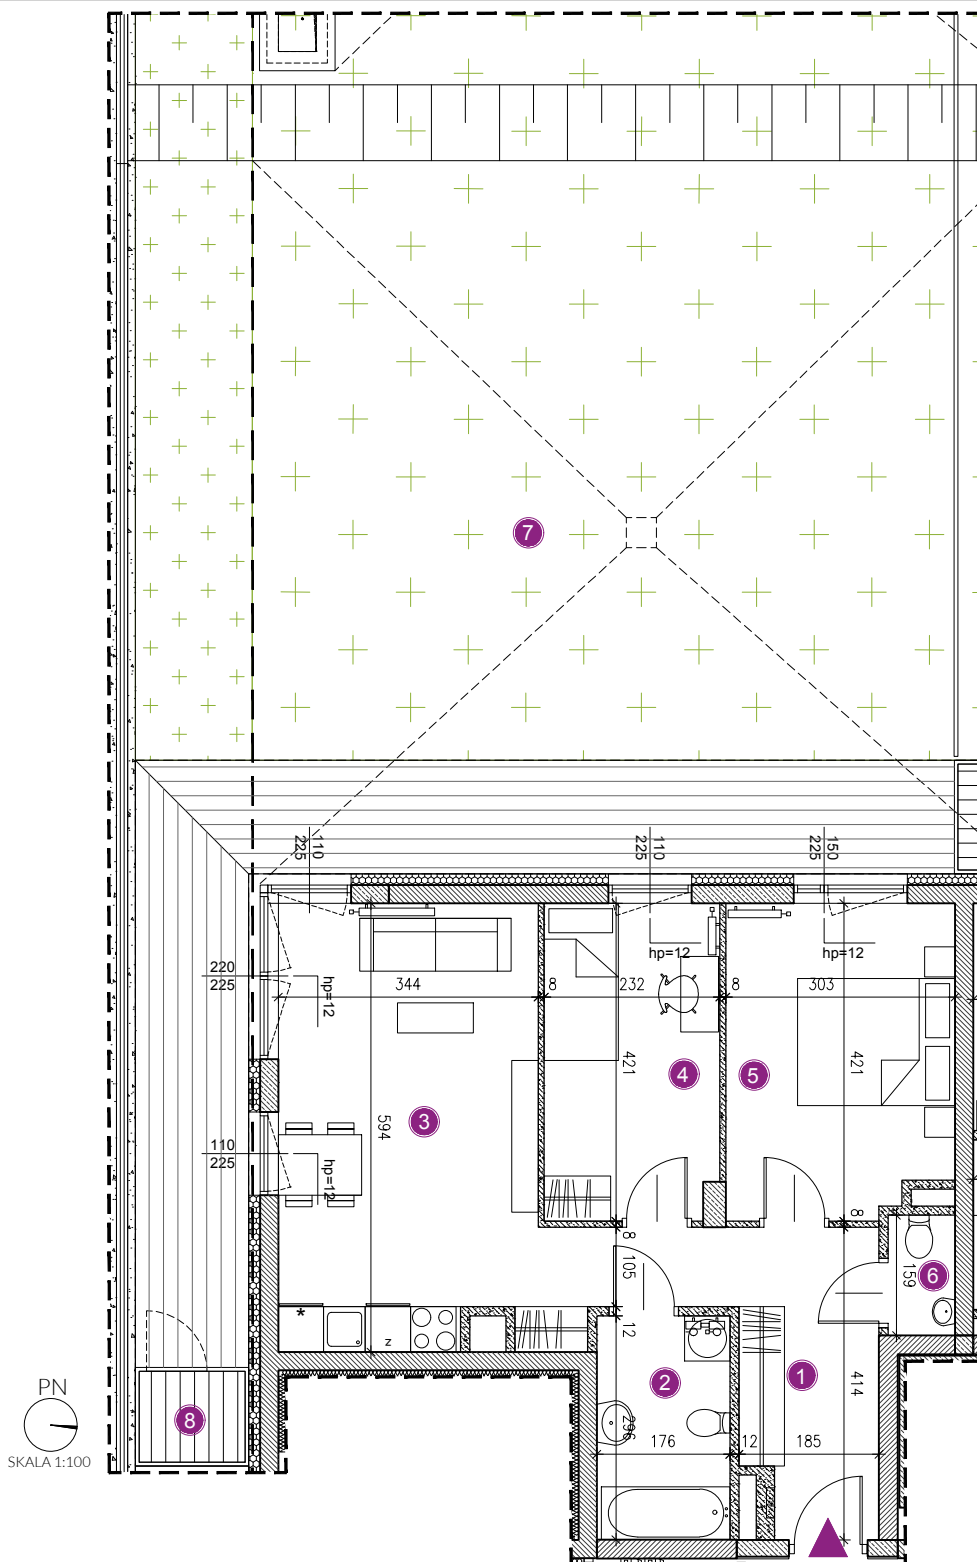

INWESTOR / BIURO SPRZEDAŻY



IMMOBILIA
P O L S K A

www.immobiliapolska.pl
tel. 500 267 778
ul. Spokojna 2, 20-074 Lublin

UWAGA:

KARTA MIESZKANIA OPRACOWANA NA PODSTAWIE PROJEKTU BUDOWLANEGO. ROZKŁAD I WIELKOŚĆ OKIEN, UMIEJSCOWIENIE I WIELKOŚĆ KANAŁÓW INSTALACYJNYCH, POWIERZCHNIE POMIESZCZEŃ MOGĄ ULEĆ NIEWIELKIEJ ZMIANIE. WYMIARY PODANE SĄ W STANIE SUROWYM BEZ WYKONCZENIA. POWIERZCHNIE UŻYTKOWE POMIESZCZEŃ PODANO W STANIE WYKONCZONYM ZGODNIE Z NORMĄ PN-ISO 9836.