

41,08_{m²}

2Pok.+AK

SŁAWINKOWSKA LUBLIN


www.kameralnyslawin.pl



KAMERALNY
SŁAWIN

LOKAL NR 58 BUDYNEK B12 PARTER

- 1 przedpokój 4,68 m²
- 2 łazienka 5,84 m²
- 3 sypialnia 12,59 m²
- 4 salon 17,97 m²
+ a. kuchenny
- 5 ogródek 109,09 m²
- 6 schowek 1,68 m²

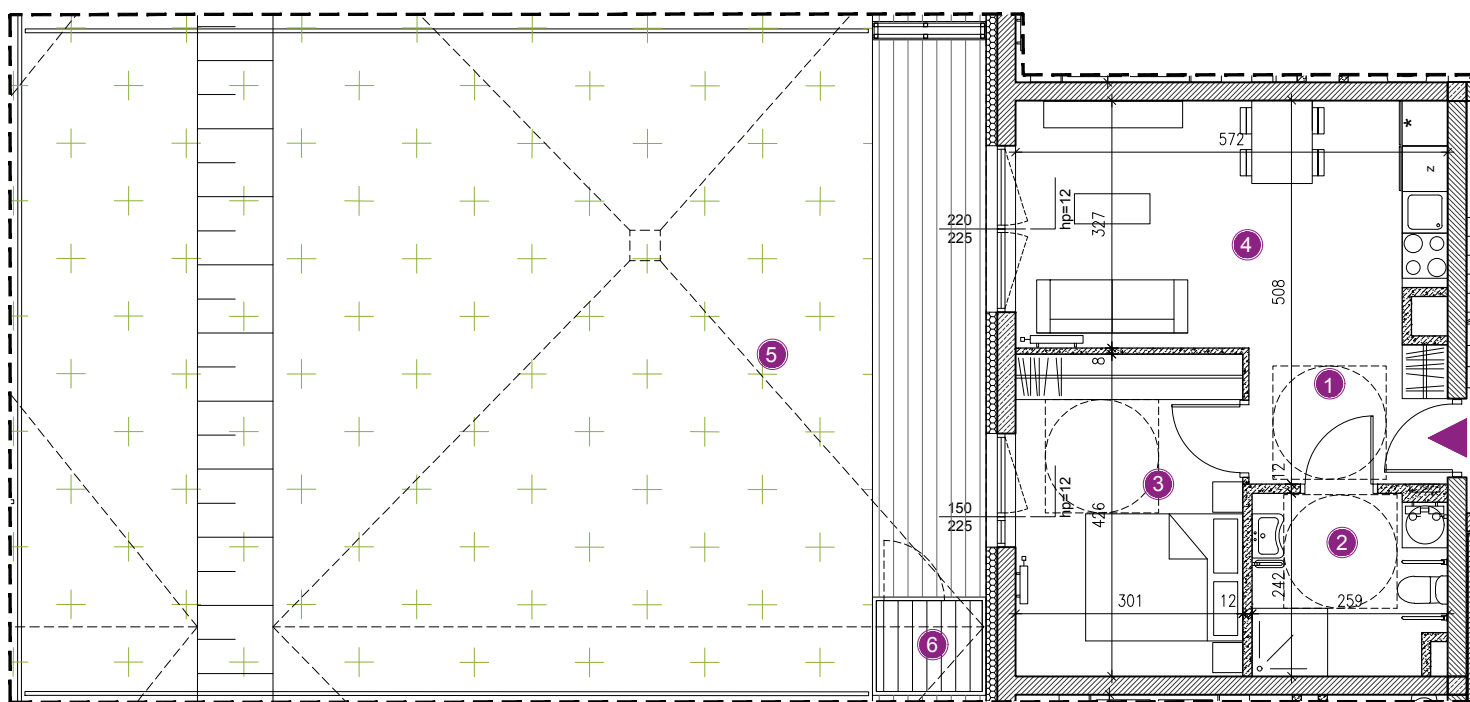


PN
SKALA 1:100

INWESTOR / BIURO SPRZEDAŻY


IMMOBILIA
POLSKA

www.immobiliapolska.pl
tel. 500 267 778
ul. Spokojna 2, 20-074 Lublin

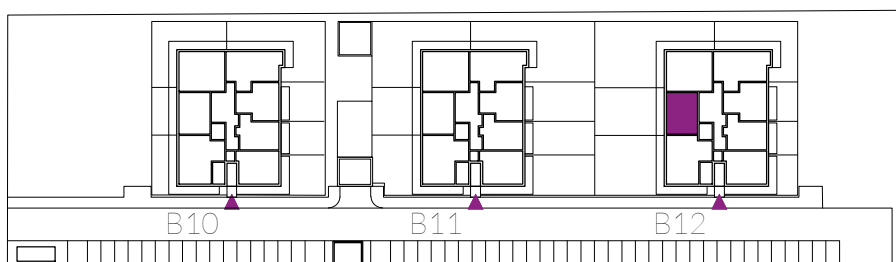

UWAGA:

KARTA MIESZKANIA OPRACOWANA NA PODSTAWIE PROJEKTU BUDOWLANEGO. ROZKŁAD I WIELKOŚĆ OKIEN, UMIEJSCOWIENIE I WIELKOŚĆ KANAŁÓW INSTALACYJNYCH, POWIERZCHNIE POMIESZCZEŃ MOGĄ ULEĆ NIEWIELKIEJ ZMIANIE. WYMIARY PODANE SĄ W STANIE SUROWYM BEZ WYKOŃCZENIA. POWIERZCHNIE UŻYTKOWE POMIESZCZEŃ PODANO W STANIE WYKOŃCZONYM ZGODNIE Z NORMĄ PN-ISO 9836.