

# 43,11 m<sup>2</sup>

## 2Pok.+AK


### SŁAWINKOWSKA LUBLIN

www.kameralnyslawin.pl

**KAMERALNY  
SŁAWIN**

## LOKAL NR 63 BUDYNEK B12 PARTER

- 1 przedpokój 7,86 m<sup>2</sup>
- 2 łazienka 3,90 m<sup>2</sup>
- 3 salon + a. kuchenny 20,32 m<sup>2</sup>
- 4 sypialnia 11,03 m<sup>2</sup>
- 5 ogródek schowek 50,65 m<sup>2</sup>  
1,68 m<sup>2</sup>

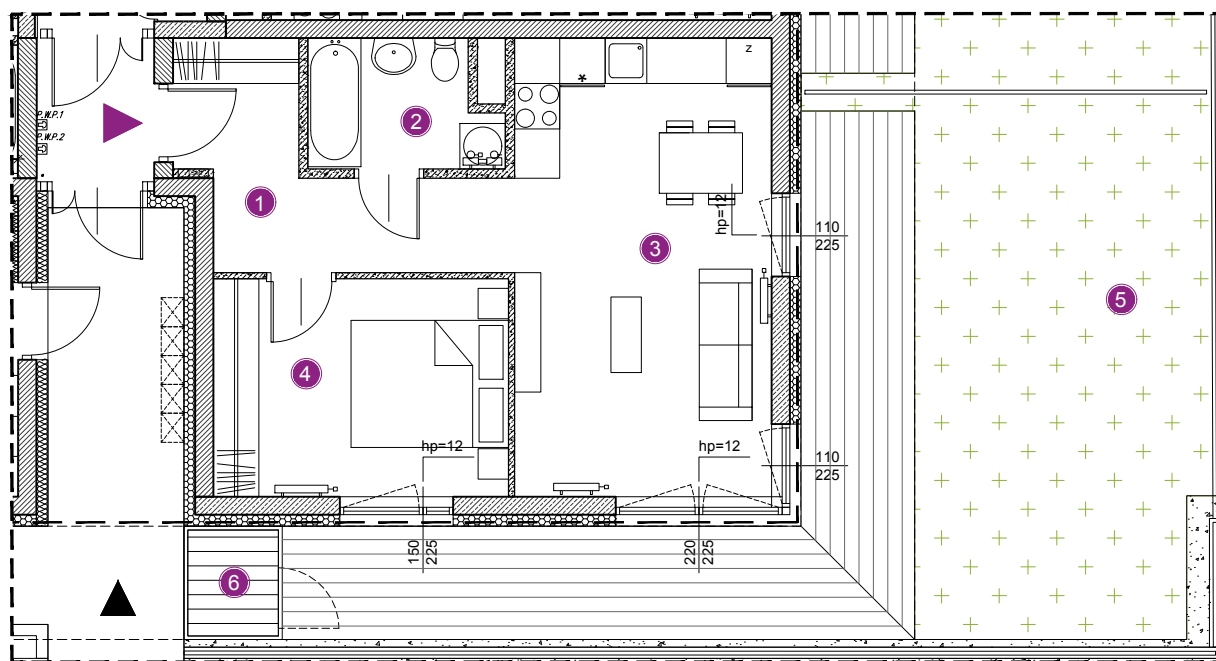


PN  
SKALA 1:100

INWESTOR / BIURO SPRZEDAŻY

**IMMOBILIA**  
P O L S K A

www.immobiapolska.pl  
tel. 500 267 778  
ul. Spokojna 2, 20-074 Lublin

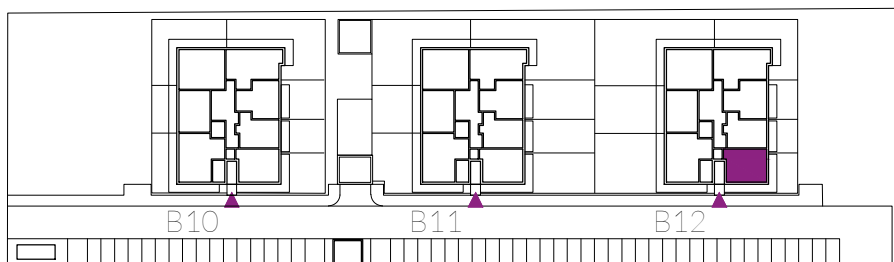

UWAGA:  
KARTA MIESZKANIA OPRACOWANA NA PODSTAWIE PROJEKTU BUDOWLANEGO. ROZKŁAD I WIELKOŚĆ OKIEN, UMIEJSCOWIENIE I WIELKOŚĆ KANAŁÓW INSTALACYJNYCH, POWIERZCHNIE POMIESZCZEŃ MOGĄ ULEĆ NIEWIELKIEJ ZMIANIE. WYMIARY PODANE SĄ W STANIE SUROWYM BEZ WYKOŃCZENIA. POWIERZCHNIE UŻYTKOWE POMIESZCZEŃ PODANO W STANIE WYKOŃCZONYM ZGODNIE Z NORMĄ PN-ISO 9836.