

43,54 m²



SŁAWINKOWSKA LUBLIN


KAMERALNY
SŁAWIN

www.kameralnyslawin.pl

LOKAL NR 6 BUDYNEK A PARTER

- 1 przedpokój 6.93 m²
- 2 łazienka 4.52 m²
- 3 sypialnia 10.82 m²
- 4 salon + a. kuchenny 21.28 m²
- 5 ogródek 58.00 m²

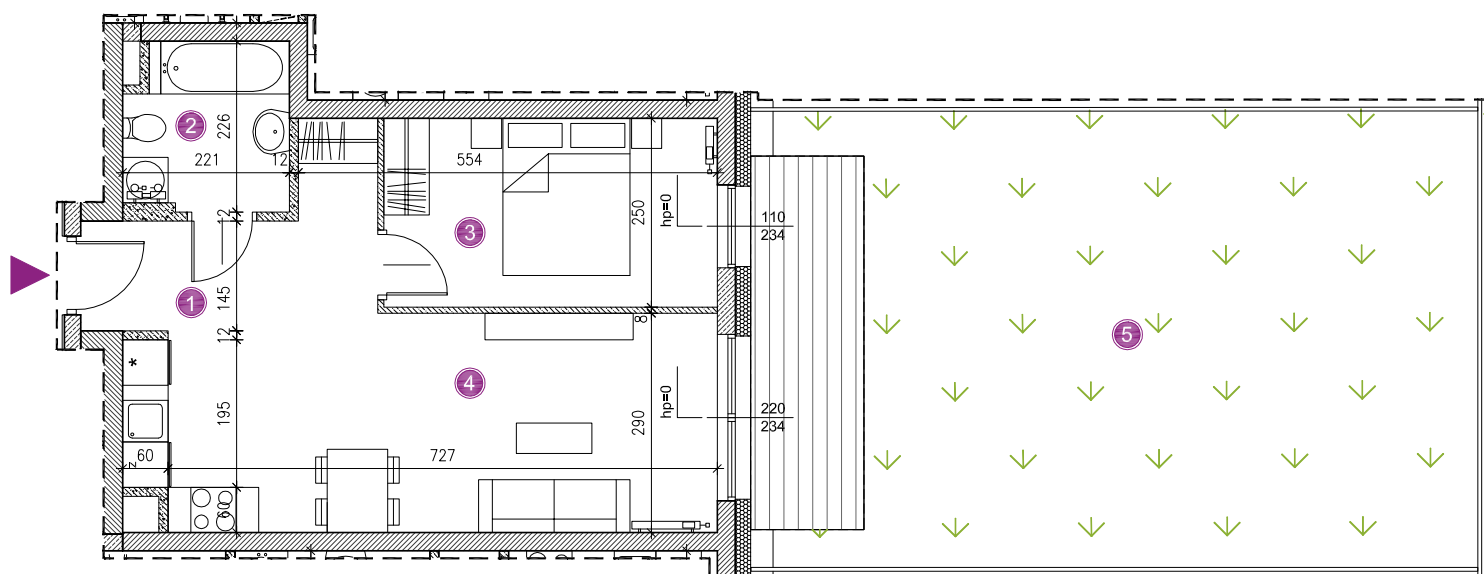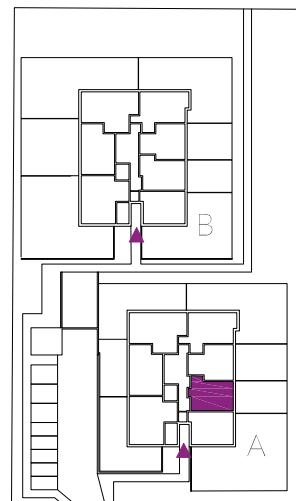

PN
SKALA 1:100

INWESTOR / BIURO SPRZEDAŻY


IMMOBILIA
P O L S K A

biuro@immobilia.com.pl
tel. 500 267 778
ul. Spokojna 2, 20-074 Lublin

UWAGA:
KARTA MIESZKANIA OPRACOWANA NA PODSTAWIE PROJEKTU BUDOWLANEGO. ROZKŁAD I WIELKOŚĆ OKIEN, UMIEJSCOWIENIE I WIELKOŚĆ KANAŁÓW INSTALACYJNYCH, POWIERZCHNIE POMIESZCZEŃ MOGĄ ULEC NIEMALIEJ ZMIANIE. WYMIARY PODANE SĄ W STANIE SUROWYM BEZ WYKONCZENIA. POWIERZCHNIE UŻYTKOWE POMIESZCZEŃ PODANO W STANIE WYKONCZONYM ZGODNIE Z NORMĄ PN-ISO 9836.