

45,64 m²

SŁAWINKOWSKA LUBLIN




KAMERALNY
SŁAWIN

www.kameralnyslawin.pl


2Pok.+AK

LOKAL NR 7 BUDYNEK A PARTER

- 1 przedpokój 8.15 m²
- 2 łazienka 4.34 m²
- 3 salon + a. kuchenny 22.29 m²
- 4 sypialnia 10.86 m²
- 5 ogródek 205.10 m²
- 6 schowek 1.68 m²

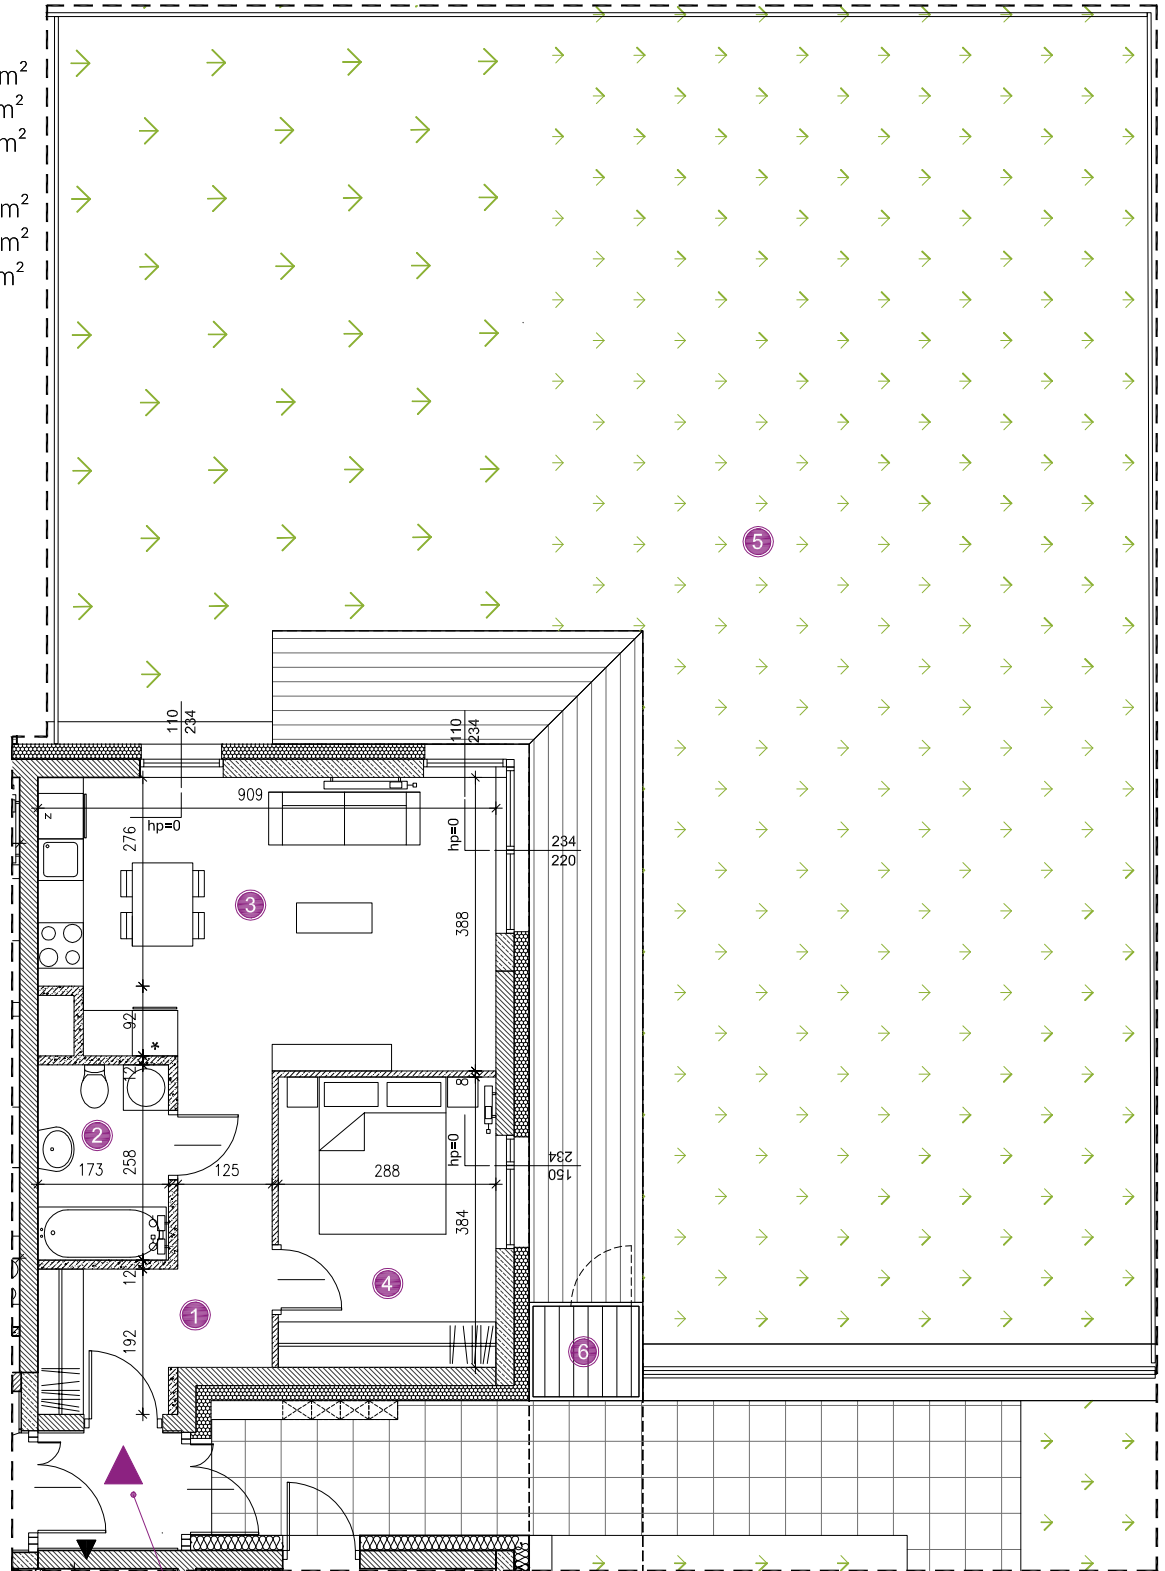

WEJŚCIE DO LOKALU MIESZKALNEGO BEZPOŚREDNIO Z PRZEDSIONKA BUDYNKU

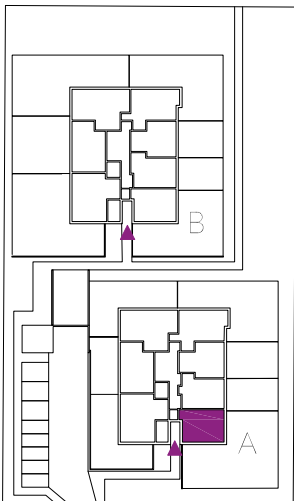

INWESTOR / BIURO SPRZEDAŻY

IMMOBILIA
P O L S K A

biuro@immobilia.com.pl
tel. 500 267 778
ul. Spokojna 2, 20-074 Lublin

UWAGA: KARTA MIESZKANIA OPRACOWANA NA PODSTAWIE PROJEKTU BUDOWLANEGO. ROZKŁAD I WIELKOŚĆ OKIEN, UMIEJSCOWIENIE I WIELKOŚĆ KANAŁÓW INSTALACYJNYCH, POWIERZCHNIE POMIĘSZCZEŃ MOGĄ ULEC NIENIEWIELKIEJ ZMIANIE. WYMIARY PODANE SĄ W STANIE SUROWYM BEZ WYKONCZENIA. POWIERZCHNIE UŻYTKOWE POMIĘSZCZEŃ PODANO W STANIE WYKONCZONYM ZGODNIE Z NORMĄ PN-ISO 9836.



PN
SKALA 1:100