

57,81 m²

3Pok.+AK


SŁAWINKOWSKA LUBLIN

www.kameralnyslavin.pl


**KAMERALNY
SŁAWIN**

LOKAL NR 14 BUDYNEK A PIĘTRO 1

- 1 przedpokój 11.86 m²
- 2 garderoba 11.86 m²
- 3 łazienka 4.66 m²
- 4 salon + a. kuchenny 19.77 m²
- 5 sypialnia 10.12 m²
- 6 pokój 9.03 m²
- 7 balkon 21.77 m²
- 8 schowek 1.68 m²

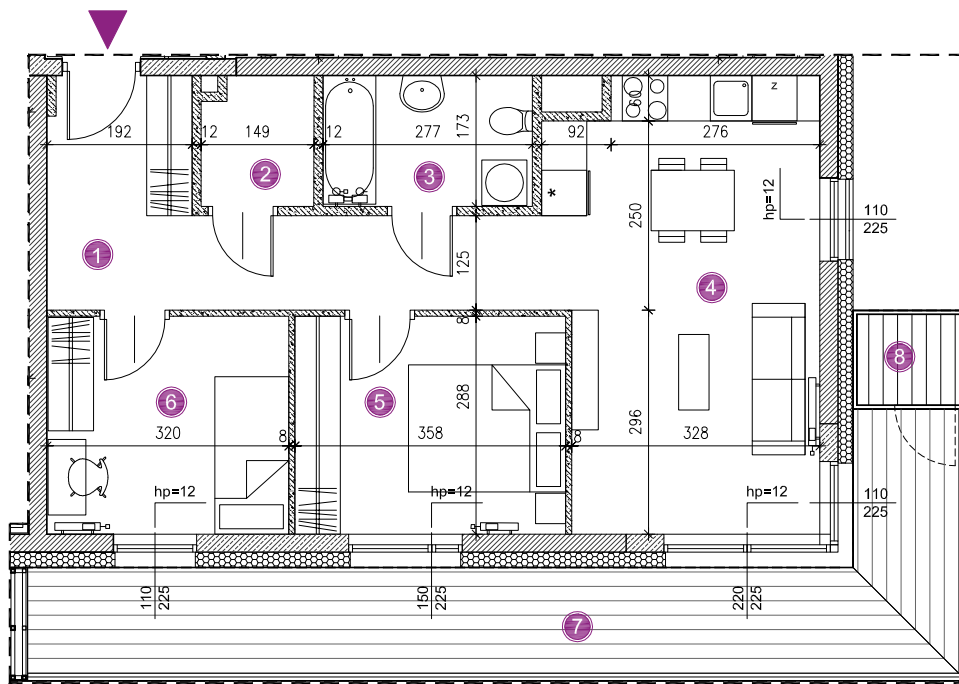

PN
SKALA 1:100

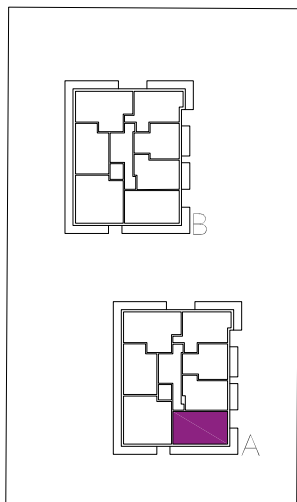

INWESTOR / BIURO SPRZEDAŻY

IMMOBILIA
P O L S K A

biuro@immobilia.com.pl
tel. 500 267 778
ul. Spokojna 2, 20-074 Lublin

UWAGA:
KARTA MIESZKANIA OPRACOWANA NA PODSTAWIE PROJEKTU BUDOWLANEGO. ROZKŁAD I WIELKOŚĆ OKIEN, UMIEJSCOWIENIE I WIELKOŚĆ KANAŁÓW INSTALACYJNYCH, POWIERZCHNIE POMIESZCZEŃ MOGĄ ULEC NIENIEWIELKIEJ ZMIANIE. WYMIARY PODANE SĄ W STANIE SUROWYM BEZ WYKOŃCZENIA. POWIERZCHNIE UŻYTKOWE POMIESZCZEŃ PODANO W STANIE WYKOŃCZONYM ZGODNIE Z NORMĄ PN-ISO 9836.