

71,44 m²

4Pok.+AK

SŁAWINKOWSKA LUBLIN


www.kameralnyslavin.pl



KAMERALNY
SŁAWIN

LOKAL NR 8 BUDYNEK A PIĘTRO 1

- 1 przedpokój 10.42 m²
- 2 łazienka 4.73 m²
- 3 pokój 9.85 m²
- 4 salon + a. kuchenny 20.89 m²
- 5 pokój 10.61 m²
- 6 sypialnia 13.42 m²
- 7 wc 1.52 m²
- 8 balkon 24.24 m²
- 9 schowek 1.68 m²

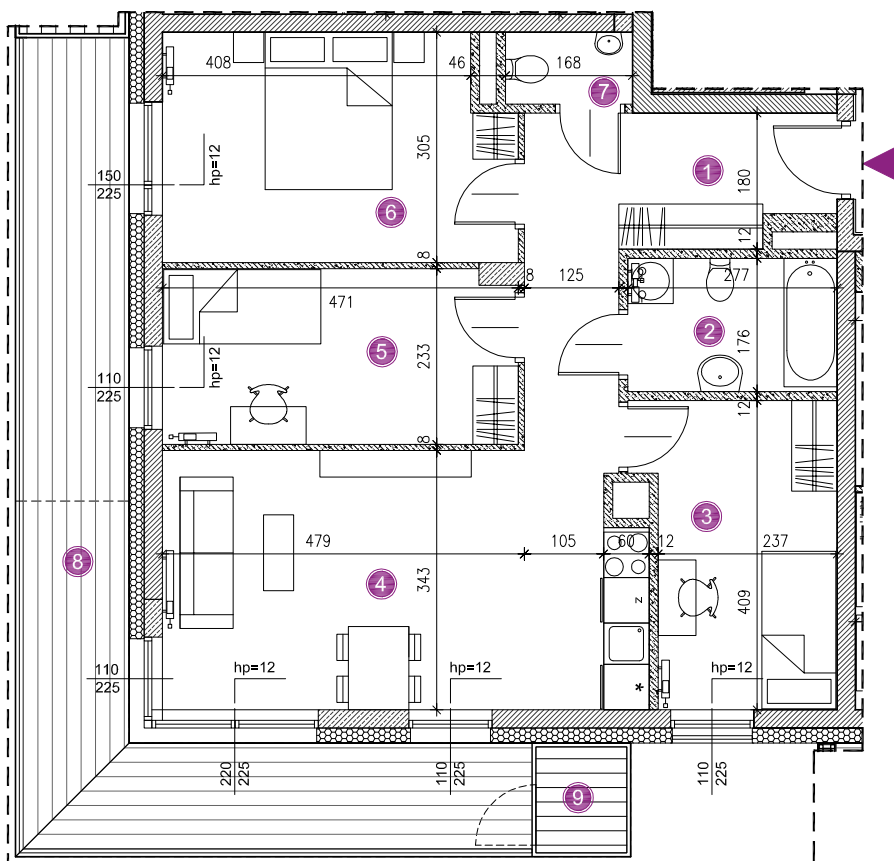

INWESTOR / BIURO SPRZEDAŻY



IMMOBILIA
P O L S K A

biuro@immobilia.com.pl
tel. 500 267 778
ul. Spokojna 2, 20-074 Lublin



PN
SKALA 1:100

UWAGA: KARTA MIESZKANIA OPRACOWANA NA PODSTAWIE PROJEKTU BUDOWLANEGO. ROZKŁAD I WIELKOŚĆ OKIEN, UMIEJSCOWIENIE I WIELKOŚĆ KANAŁÓW INSTALACYJNYCH, POWIERZCHNIE POMIESZCZEŃ MOGĄ ULEC NIENIEWIELKIEJ ZMIANIE. WYMIARY PODANE SĄ W STANIE SUROWYM BEZ WYKOŃCZENIA. POWIERZCHNIE UŻYTKOWE POMIESZCZEŃ PODANO W STANIE WYKOŃCZONYM ZGODNIE Z NORMĄ PN-ISO 9836.