

63,68 m²

3Pok.+AK

SŁAWINKOWSKA LUBLIN


www.kameralnyslavin.pl



KAMERALNY
SŁAWIN

LOKAL NR 24 BUDYNEK A PIĘTRO 3

1 przedpokój	8.70 m ²
2 łazienka	4.09 m ²
3 salon + a. kuchenny	27.48 m ²
4 pokój	10.82 m ²
5 sypialnia	12.59 m ²
6 balkon	23.93 m ²
7 schowek	1.68 m ²

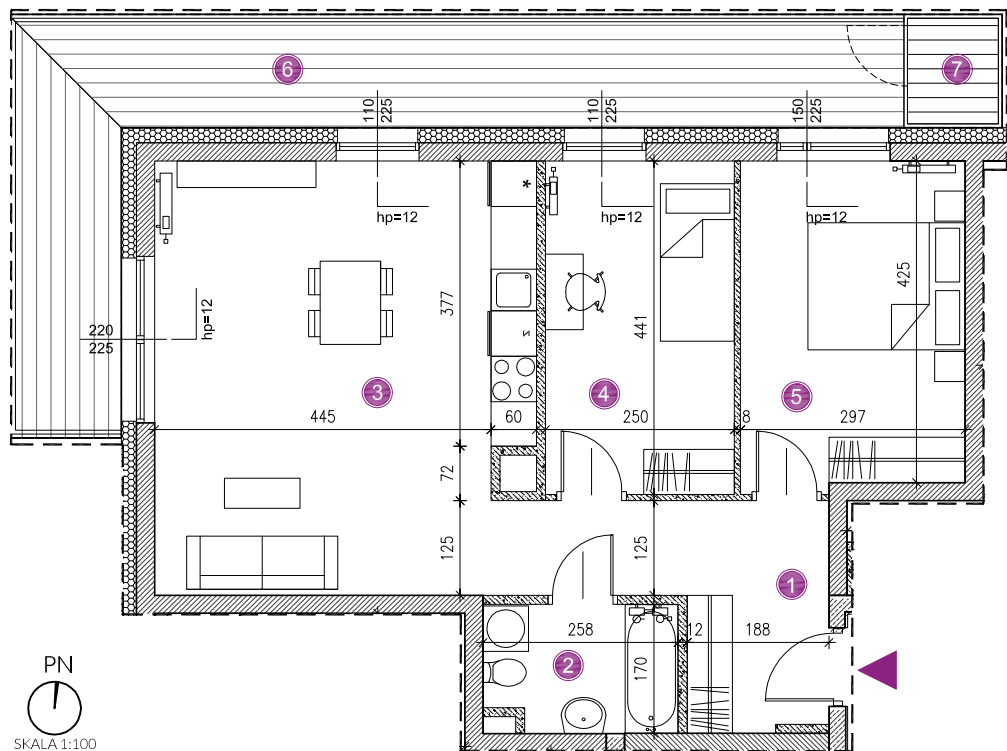

PN
SKALA 1:100

INWESTOR / BIURO SPRZEDAŻY


IMMOBILIA
P O L S K A

biuro@immobilia.com.pl
tel. 500 267 778
ul. Spokojna 2, 20-074 Lublin

UWAGA:

KARTA MIESZKANIA OPRACOWANA NA PODSTAWIE PROJEKTU BUDOWLANEGO. ROZKŁAD I WIELKOŚĆ OKIEN, UMIEJSCOWIENIE I WIELKOŚĆ KANAŁÓW INSTALACYJNYCH, POWIERZCHNIE POMIĘSZCZEŃ MOGĄ ULEC NIEWIELKIEJ ZMIANIE. WYMIARY PODANE SĄ W STANIE SUROWYM BEZ WYKONCZENIA. POWIERZCHNIE UŻYTKOWE POMIĘSZCZEŃ PODANO W STANIE WYKOŃCZONYM ZGODNIE Z NORMĄ PN-ISO 9836.