

61,95 m²

SŁAWINKOWSKA LUBLIN

www.kameralnyslawin.pl




KAMERALNY
SŁAWIN

3Pok.+AK

LOKAL NR 29
BUDYNEK B
PARTER

- 1 przedpokój 9.26 m²
- 2 łazienka 4.73 m²
- 3 salon + a. kuchenny 22.40 m²
- 4 pokój 10.61 m²
- 5 sypialnia 13.42 m²
- 6 wc 1.52 m²
- 7 ogródek 202.90 m²
- 8 schowek 1.68 m²

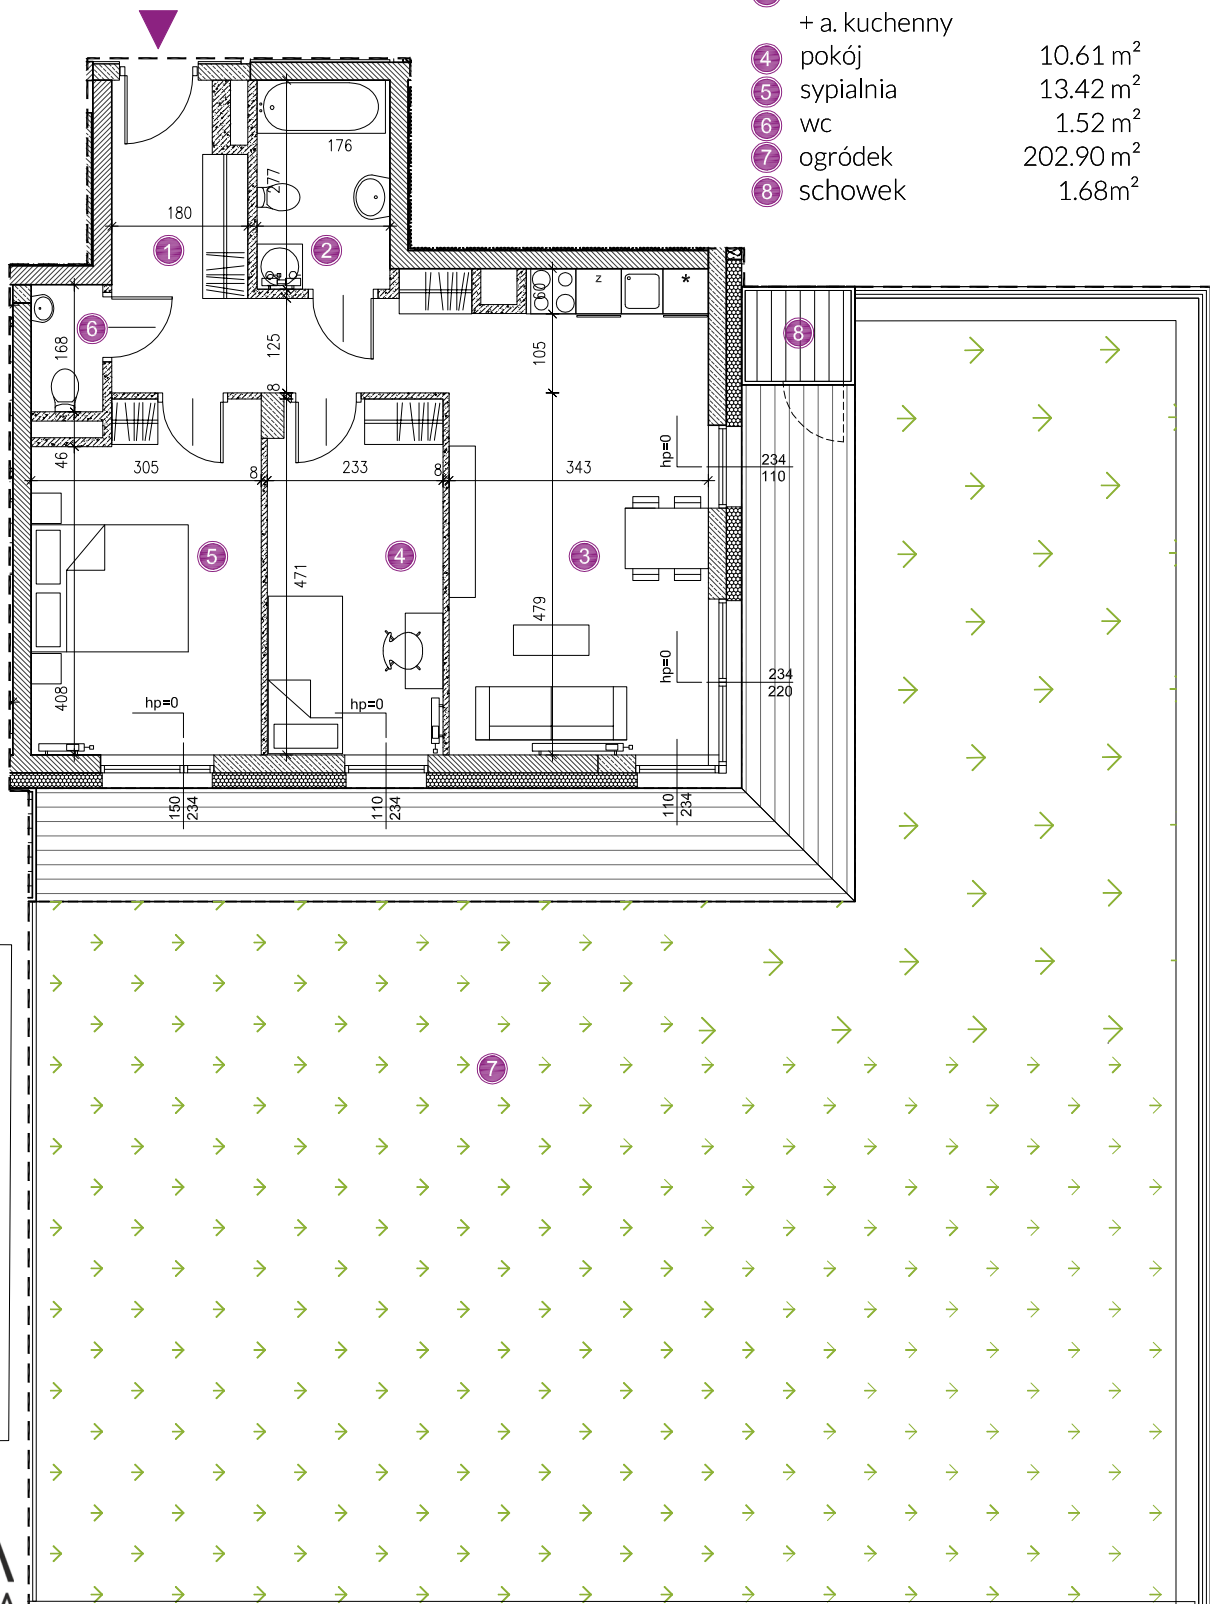

INWESTOR / BIURO SPRZEDAŻY

IMMOBILIA
P O L S K A

biuro@immobilia.com.pl
tel. 500 267 778
ul. Spokojna 2, 20-074 Lublin

PN
SKALA 1:100

UWAGA: KARTA MIESZKANIA OPACZOWANA NA PODSTAWIE PROJEKTU BUDOWLANEGO. ROZKŁAD I WIELKOŚĆ OKIEN, UMIEJSCOWIENIE I WIELKOŚĆ KANAŁÓW INSTALACYJNYCH, POWIERZCHNIE POMIESZCZEŃ MOGĄ ULEC NIEWIELKIEJ ZMIANIE. WYMIARY PODANE SĄ W STANIE SUROWYM BEZ WYKONCZENIA. POWIERZCHNIE UŻYTKOWE POMIESZCZEŃ PODANO W STANIE WYKONCZONYM ZGODNIE Z NORMĄ PN-ISO 9836.