

44,45 m²



SŁAWINKOWSKA LUBLIN

www.kameralnyslawin.pl


KAMERALNY
SŁAWIN

LOKAL NR 33 BUDYNEK B PARTER

- 1 przedpokój 7.04 m²
- 2 sypialnia 13.42 m²
- 3 salon + a. kuchenny 18.57 m²
- 4 łazienka 5.41 m²
- 5 ogródek 44.45 m²

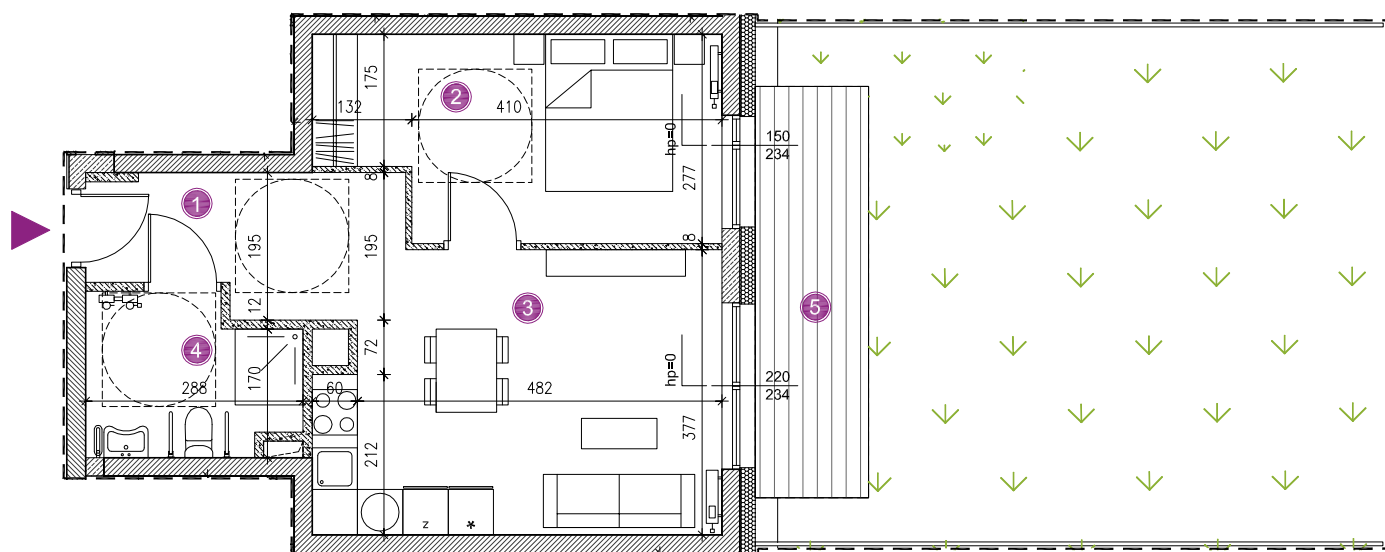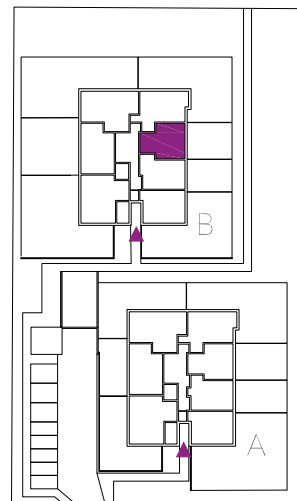

PN

SKALA 1:100

INWESTOR / BIURO SPRZEDAŻY


IMMOBILIA
P O L S K A

biuro@immobilia.com.pl
tel. 500 267 778
ul. Spokojna 2, 20-074 Lublin

UWAGA:
KARTA MIESZKANIA OPRACOWANA NA PODSTAWIE PROJEKTU BUDOWLANEGO. ROZKŁAD I WIELKOŚĆ OKIEN, UMIEJSCOWIENIE I WIELKOŚĆ KANAŁÓW INSTALACYJNYCH, POWIERZCHNIE POMIĘSZCZEŃ MOGĄ ULEC NIEWIELKIEJ ZMIANIE. WYMIARY PODANE SĄ W STANIE SUROWYM BEZ WYKOŃCZENIA. POWIERZCHNIE UŻYTKOWE POMIĘSZCZEŃ PODANO W STANIE WYKOŃCZONYM ZGODNIE Z NORMĄ PN-ISO 9836.